


KOORDINANČNÍ SITUACE

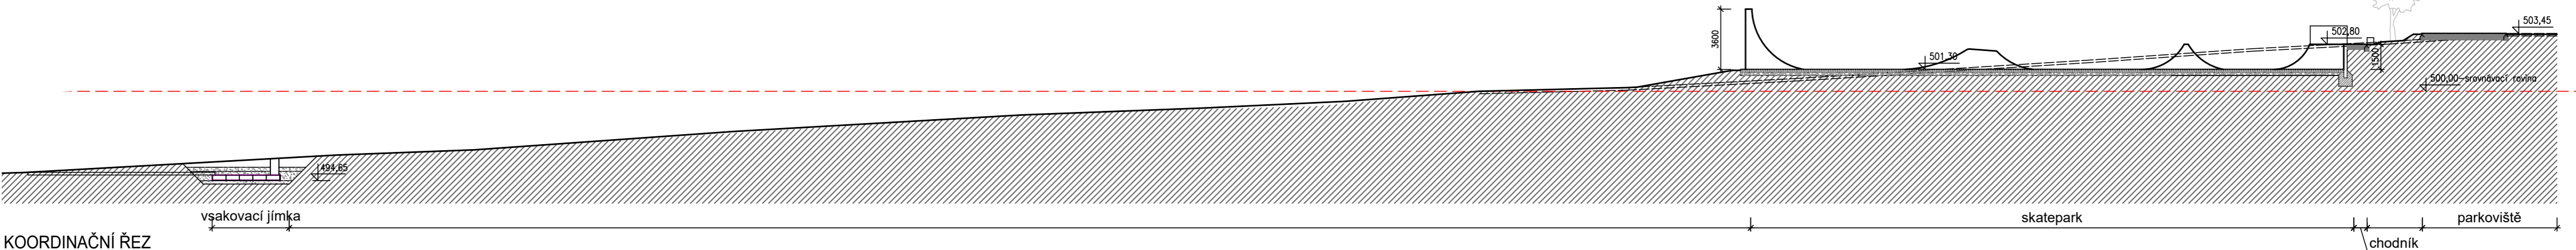

KOORDINAČNÍ ŘEZ

LEGENDA:

- betonová deska skateparku

betonová dlažba

plochy trávniku

pojižděná zatravněvací dlažba

zatravněný svah vyztužený jutovou

odvodňovací beton. žlab s vpustí

opěrná zeď u skateparku

ocelové zábradlí

obrubník
- 504.39

stávající terén

501.20

terén návrh

vrstevnice

5050/3

čísla pozemků

drenáže

kanalizace dešťová

revizní šachty drenáží

kanalizace

vodovod

el. nn
- betonová lavička

stojan na kola

odpadkový koš

navrhované stromy

vytyčovací bod

STAVEBNÍ OBJEKTY:

- SO 01 – skatepark
- SO 02 – parkoviště
- SO 03 – chodník pro pěší, drenáže
- SO 06 – mobiliář
- SO 08 – drenáže
- SO 09 – sadové úpravy

Vytyčovací body

Obsah	Umístění X	Umístění Y
01	-745091.4295	-1176188.7361
02	-745086.1895	-1176200.9604
03	-745091.0607	-1176203.0490
04	-745095.0639	-1176204.7597
05	-745096.2163	-1176202.7013
06	-745100.3437	-1176193.5929
07	-745129.0069	-1176217.5601
08	-745133.4222	-1176208.4175
09	-745129.2235	-1176217.8178
10	-745144.0822	-1176212.8261
11	-745211.5976	-1176240.7490
12	-745213.3540	-1176243.5810
13	-745212.8051	-1176243.8231
14	-745213.4767	-1176252.0322

úprava dle požadavku investora – 04/2026

SOUŘADNICOVÝ SYSTÉM: S–JTSK, výškový systém – Bpv

GENERÁLNÍ PROJEKTANT: SPORTOVNÍ PROJEKTY – IČO: 27 06 06 59				SPORTOVNÍ PROJEKTY SPOL.S R.O. SOKOLOVSKÁ 87/16 PRAHA 8	
AUTOŘI: ING.ARCH. V. DROBNÝ ING.ARCH. P. ŠUMA				PROJEKTANT ČÁSTI: SPORTOVNÍ PROJEKTY SPOL.S R.O. SOKOLOVSKÁ 87/16 PRAHA 8	
INVESTOR: MĚSTO BORO VANY ŽIŽKOVO NÁMĚSTÍ 107, 373 12 BORO VANY, IČ: 00244686				PROJEKTANT ČÁSTI:	
PROJEKTANT ČÁSTI		VYPRACOVAL	KONTROLA	HIP	
ING.ARCH. P. ŠUMA		ING.ARCH. P. ŠUMA	ING.ARCH. V.DROBNÝ	ING.ARCH. V.DROBNÝ	
AKCE				DOKUMENTACE	
VOLNOČASOVÝ AREÁL BORO VANY				DPS	
ČÁST C – SITUACE				MĚŘÍTKO 1:250	
				DATUM 04/2026	
OBSAH PŘÍLOHY				ČÍSLO KOPIE	
KOORDINAČNÍ SITUACE				ČÍSLO PŘÍLOHY C.3.	
DOKUMENTACI LZE UŽÍVAT POUZE VE SMYSLU PŘÍSLUŠNÉ SMLOUVY O DÍLO. VÝKRES, ČI JEHO ČÁST, MŮŽE BÝT KOPIROVÁN NEBO JINÝM ZPŮSOBEM ROZŠÍŘOVÁN POUZE PO PŘEDCHOZÍM SOUHLASU					