




ŘEZ A-A

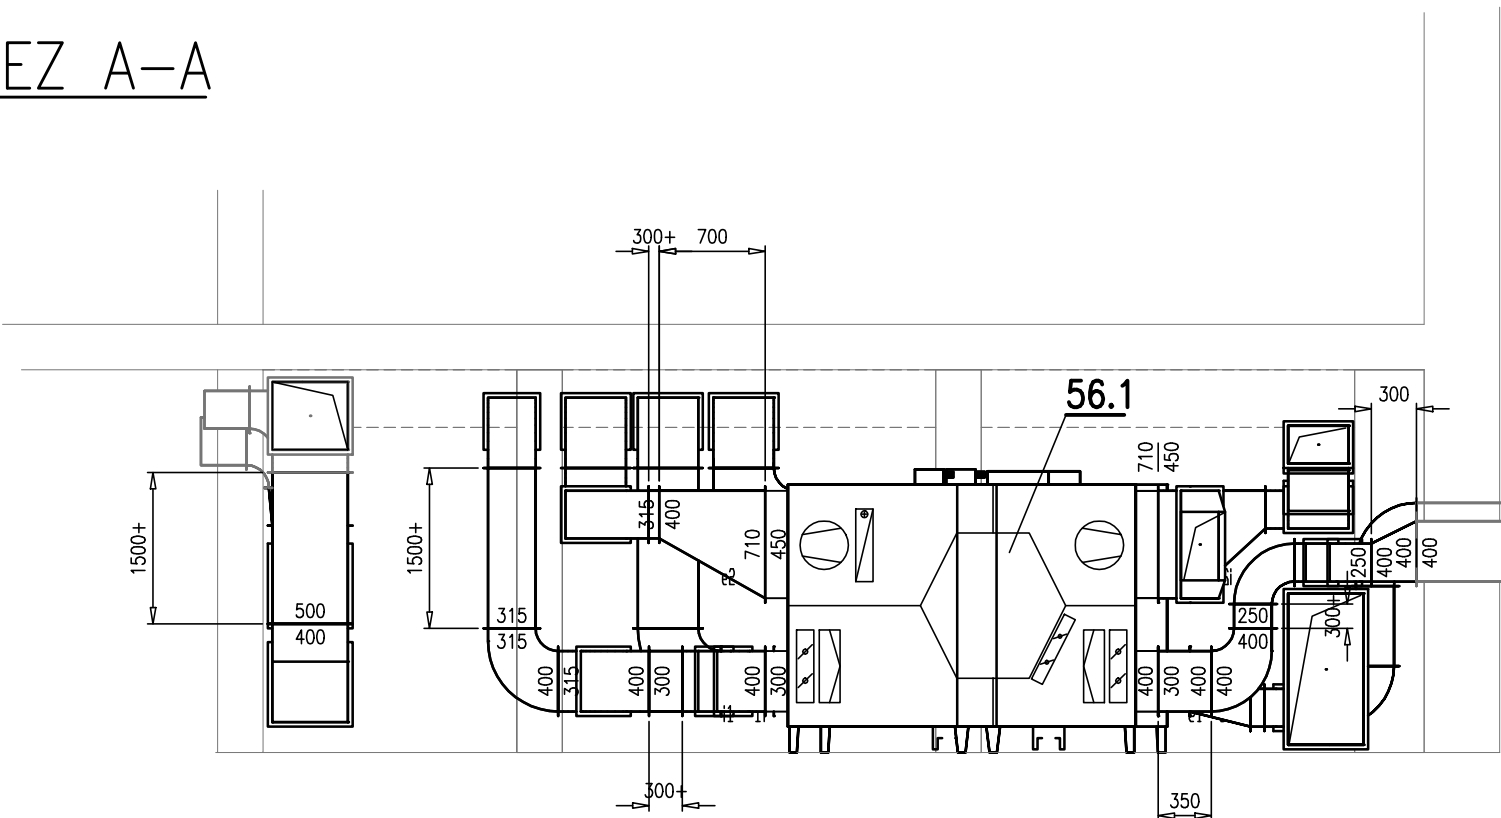


ŘEZ B-B

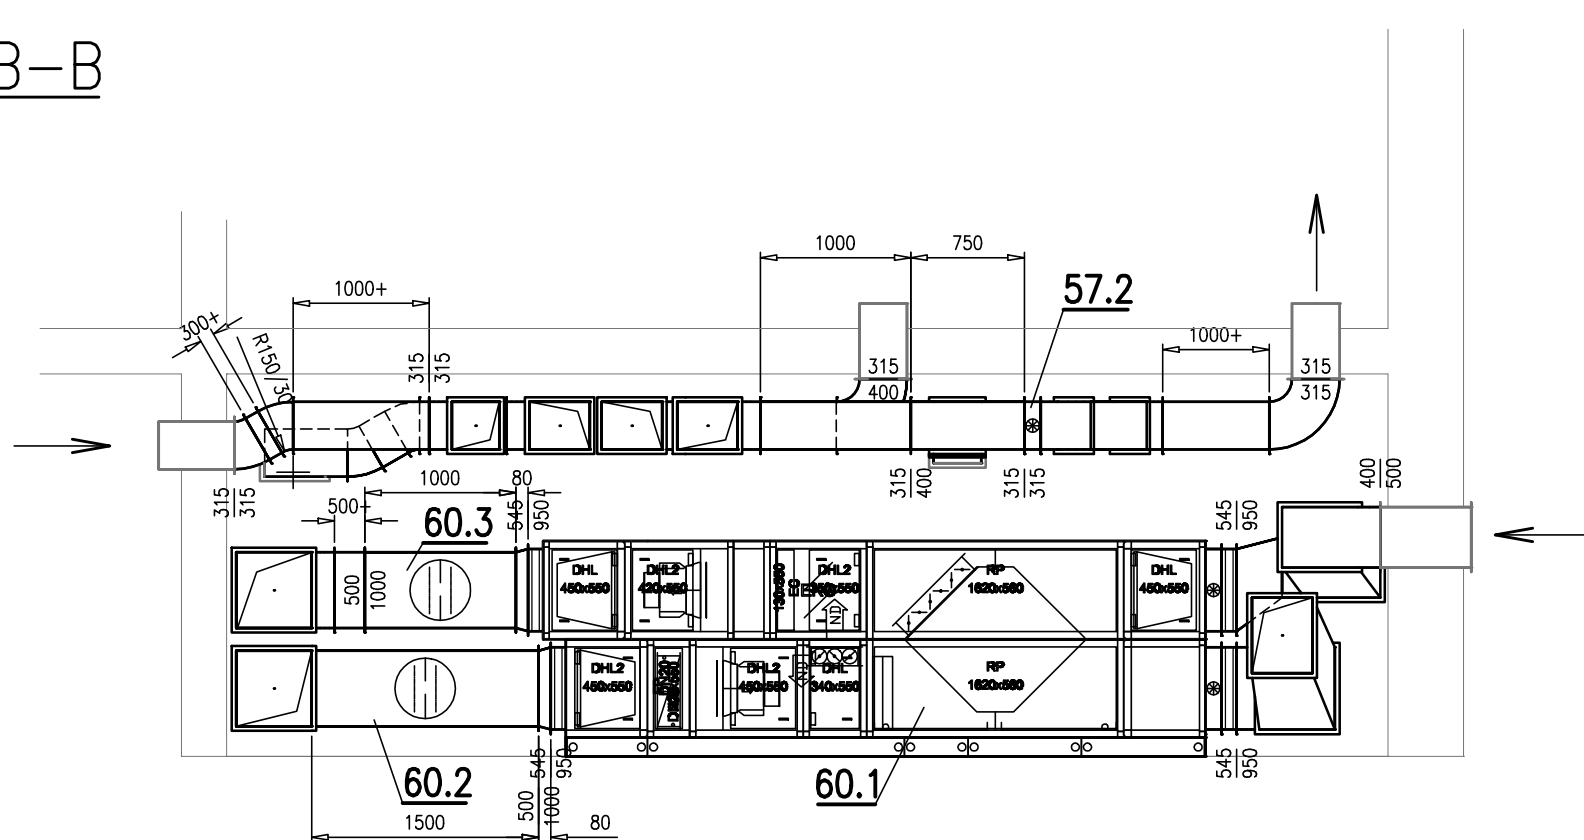


ŘEZ C-C

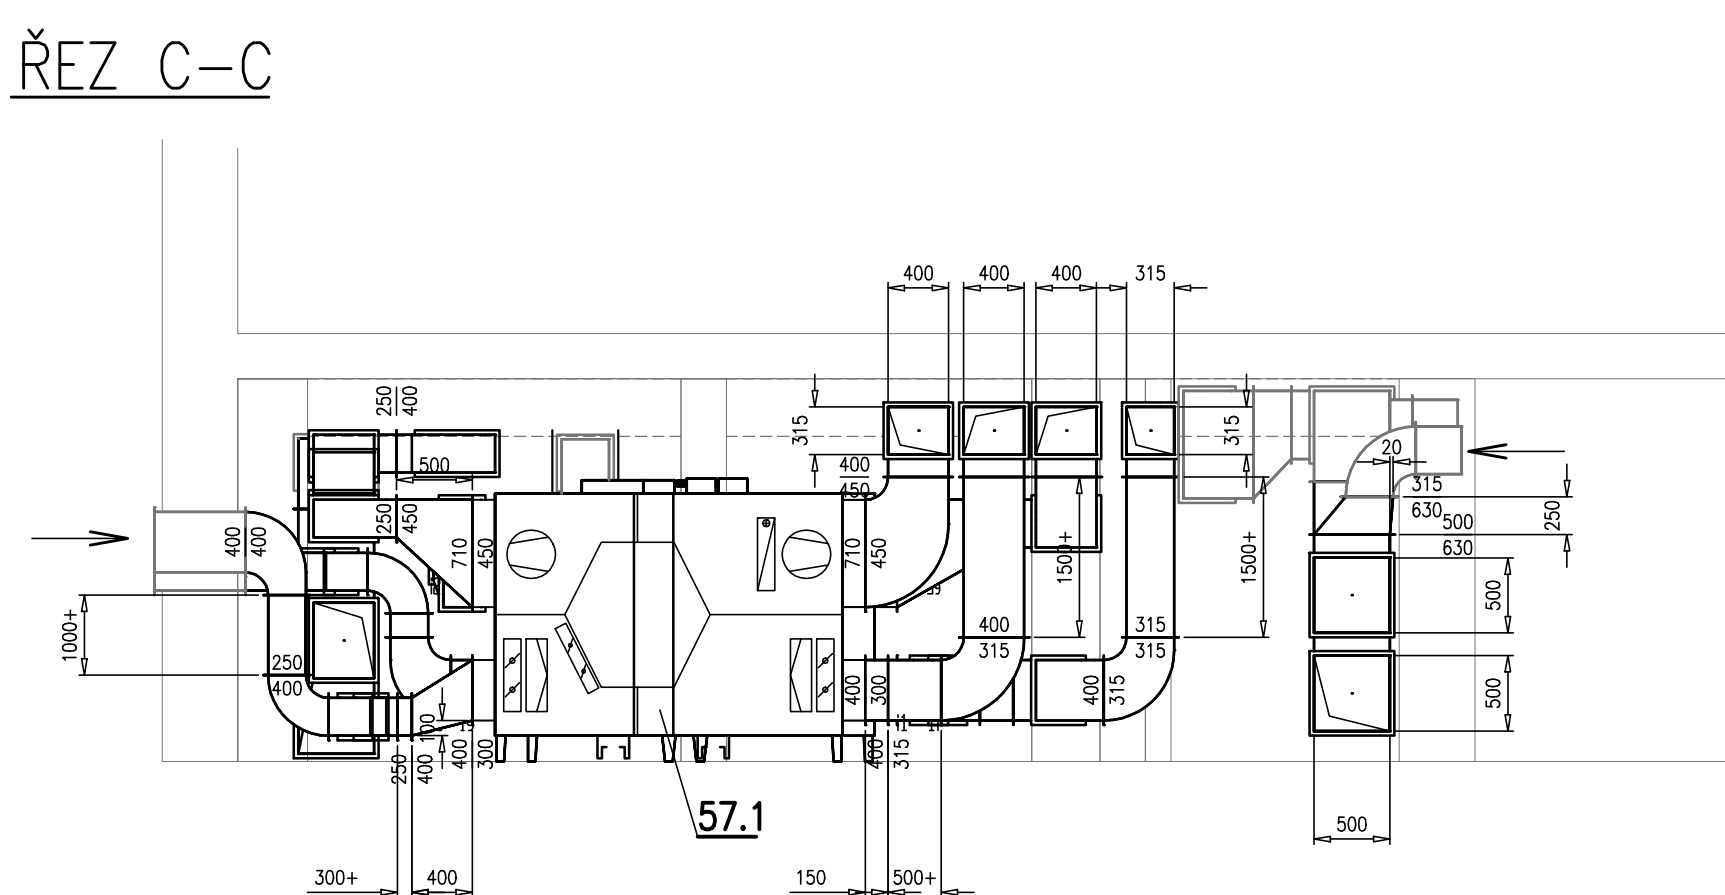


ŘEZ D-D

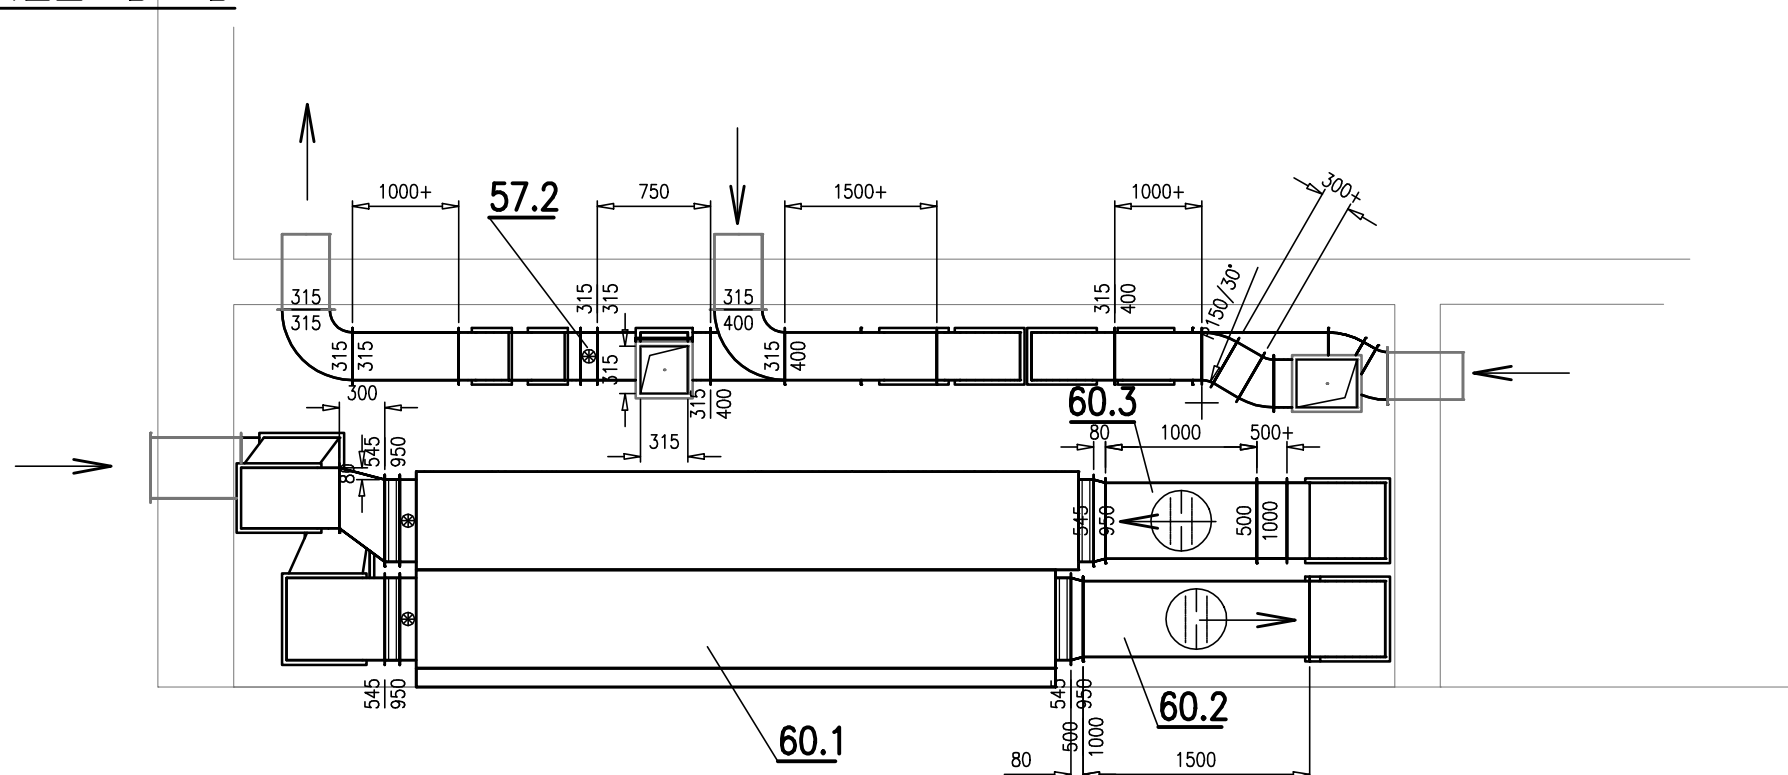


ŘEZ E-E

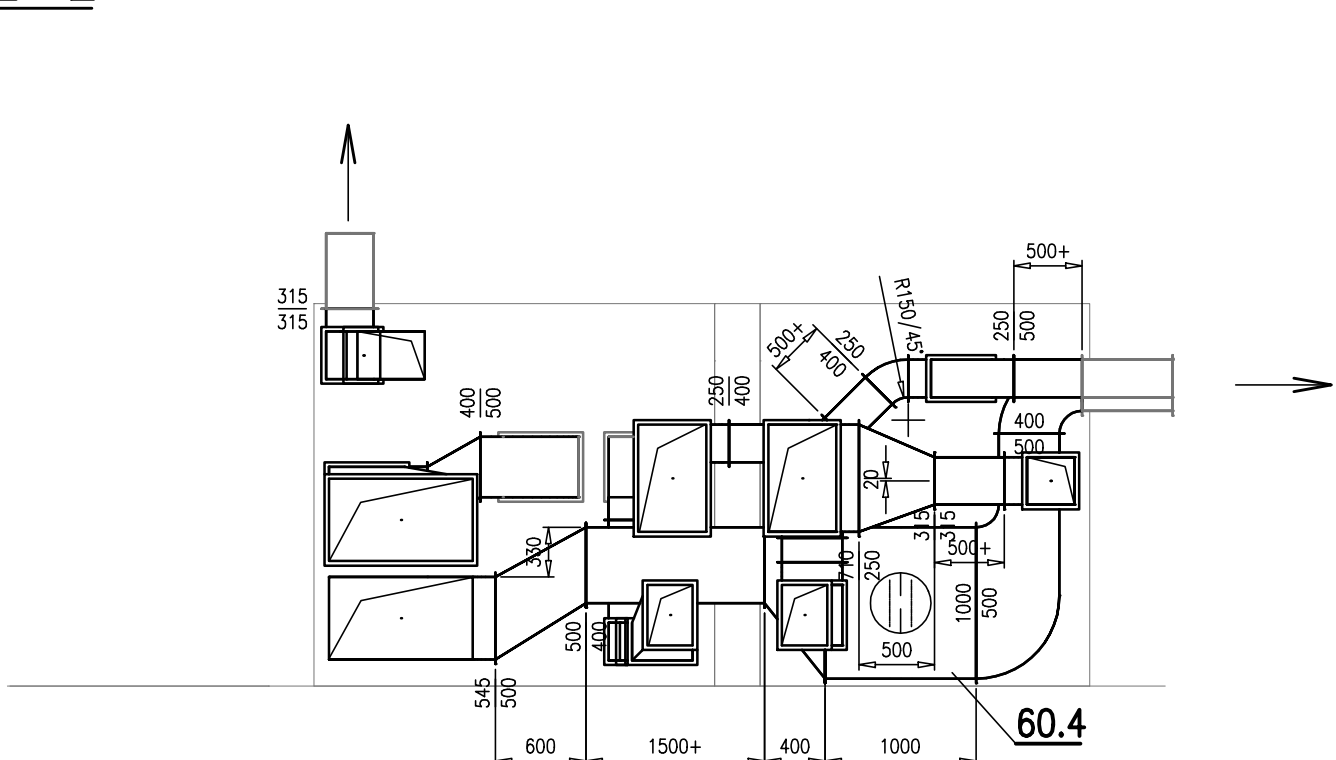


ŘEZ F-F

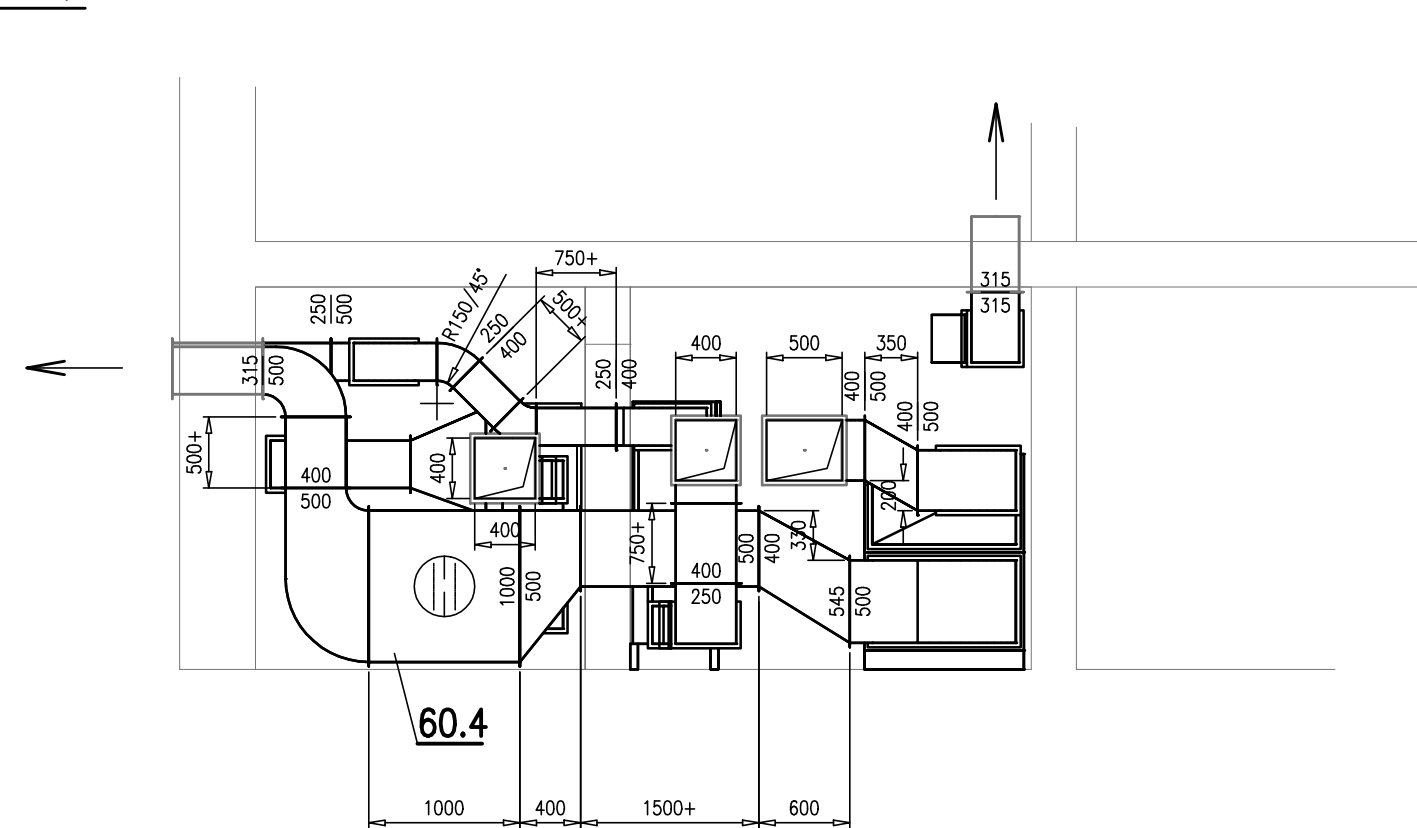

ŘEZ G-G

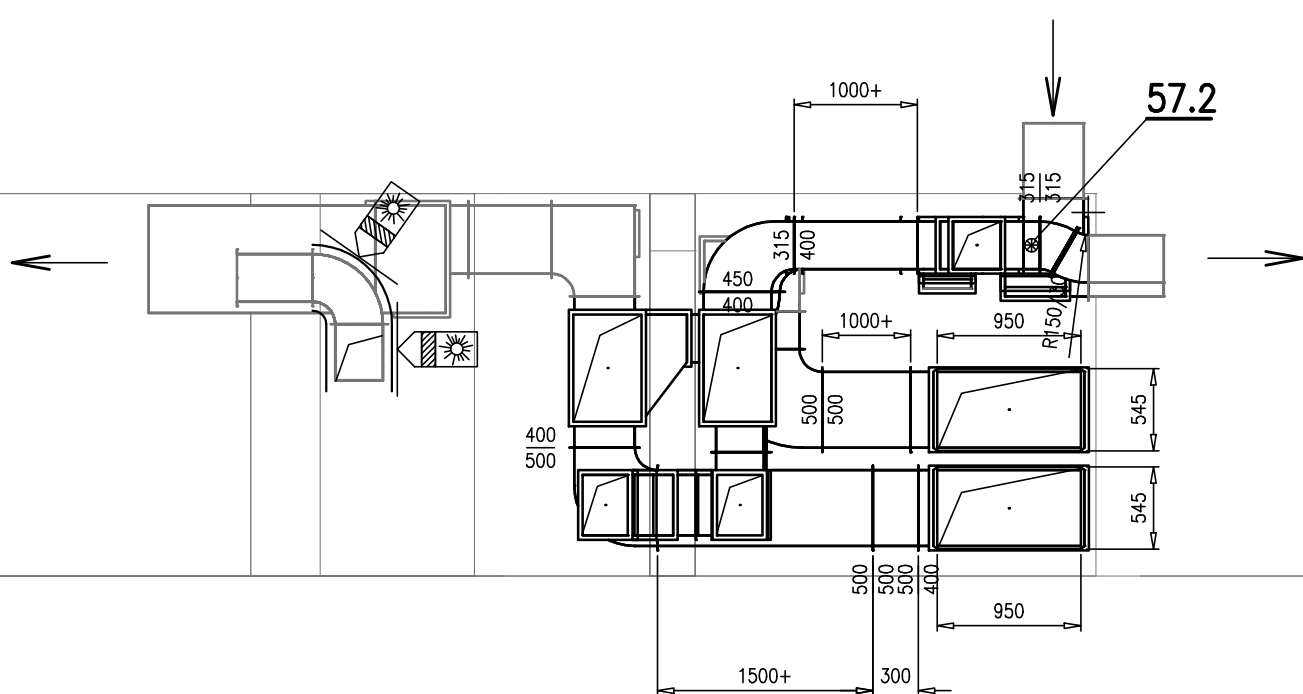

ŘEZ H-H

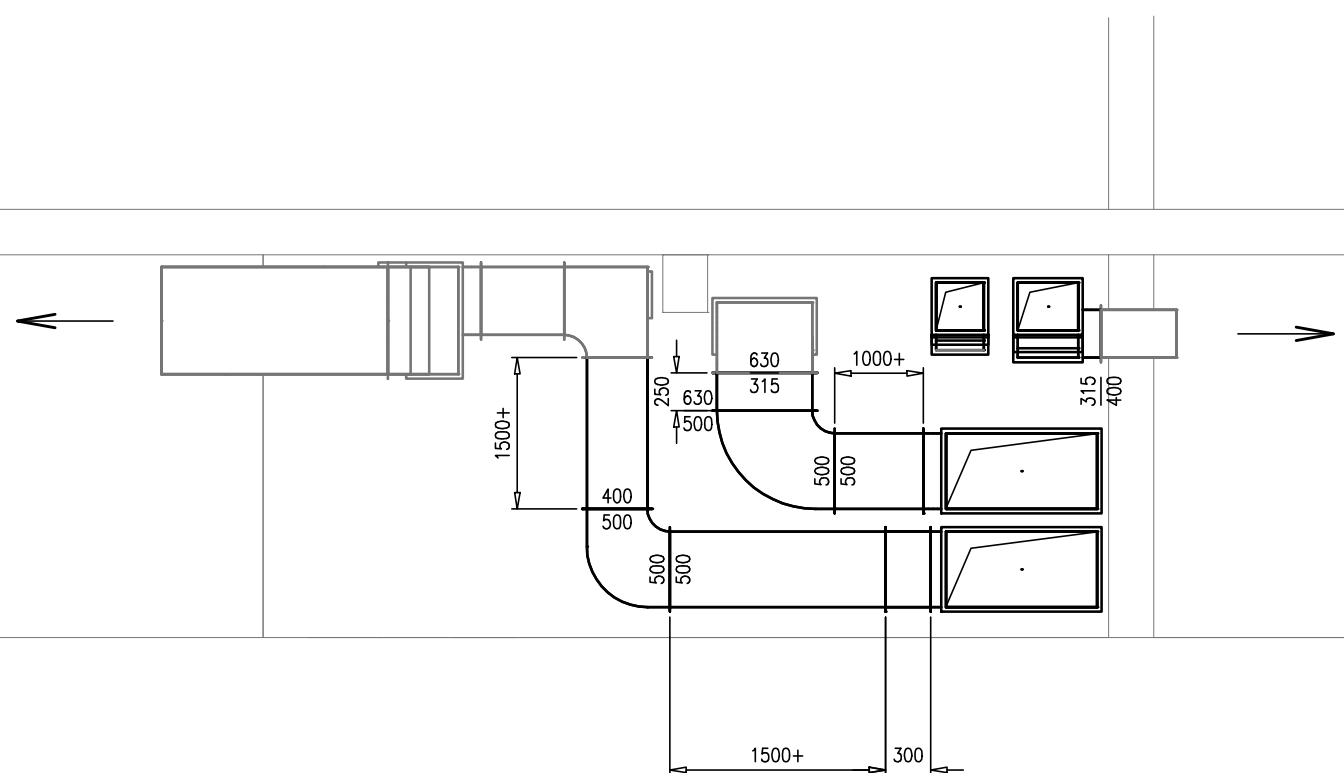

LEGENDA SYMBOLŮ



PRÍVADĚNÉ MNOŽSTVÍ

ODVÁDĚNÉ MNOŽSTVÍ



VENTILÁTOR



VODNÍ OHŘÍVAČ



ELEKTRICKÝ OHŘÍVAČ



PLYNOVÝ OHŘÍVAČ



CHLADIČ



FILTR



ROTAČNÍ REKUPERÁTOR



DESKOVÝ REKUPERÁTOR



TLUMIČ HLUKU



VOLNÁ KOMORA



PARNÍ ZVLHČOVAČ



KLAPKOVÁ KOMORA (REG. Klapka)



POŽÁRNÍ Klapka



TEPELNÁ IZOLACE



POŽÁRNÍ IZOLACE



HLUKOVÁ IZOLACE

|   |                                      |                   |                 |                                                     |                                                                           |
|---|--------------------------------------|-------------------|-----------------|-----------------------------------------------------|---------------------------------------------------------------------------|
| VYPRACOVAL<br>Jaromír Slunečko                                                                          | ODP.PROJ.PROFESE<br>Jaromír Slunečko | PROJEKTANT STAVBY | ODP.PROJ.STAVBY |                                                     | Jaromír Slunečko<br>Projektová činnost<br>ČKA IT 0102633<br>ICO 485218821 |
| MÍSTO STAVBY: ZŠ Borovany, Petra z Lindy 13, 373 12 Borovany                                            |                                      |                   |                 | 5. května 1400, 399 01 Milevsko                     |                                                                           |
| INVESTOR: Město Borovany, Žitkovo náměstí 107, 373 12 Borovany                                          |                                      |                   |                 | Tel. 607 112 673 e-mail: jaromir.slunecko@seznam.cz |                                                                           |
| AKCE:                                                                                                   |                                      |                   |                 | FORMÁT 844                                          |                                                                           |
| VÝMĚNA VZT JEDNOTEK V RÁMCI REKONSTRUKCE<br>VĚTRÁNÍ BAZÉNU A ŠATEN V OBJEKTU ZŠ BORO VANY               |                                      |                   |                 | DATUM 08/2025                                       |                                                                           |
|   |                                      |                   |                 | STUPEŇ DPS                                          |                                                                           |
|   |                                      |                   |                 | MĚŘÍTKO 1:50                                        |                                                                           |
| NÁZEV VÝKRESU:<br>PROJEKTOVÁ DOKUMENTACE VZDUCHOTECHNIKY<br>ŘEZY A-A, B-B, C-C, D-D, E-E, F-F, G-G, H-H |                                      |                   |                 | ZAKÁZKA Č. VZ_25_08_26                              |                                                                           |
|   |                                      |                   |                 | ČÍSLO VÝKRESU PÁŘE                                  |                                                                           |
|   |                                      |                   |                 | D.1.2.3_4                                           |                                                                           |