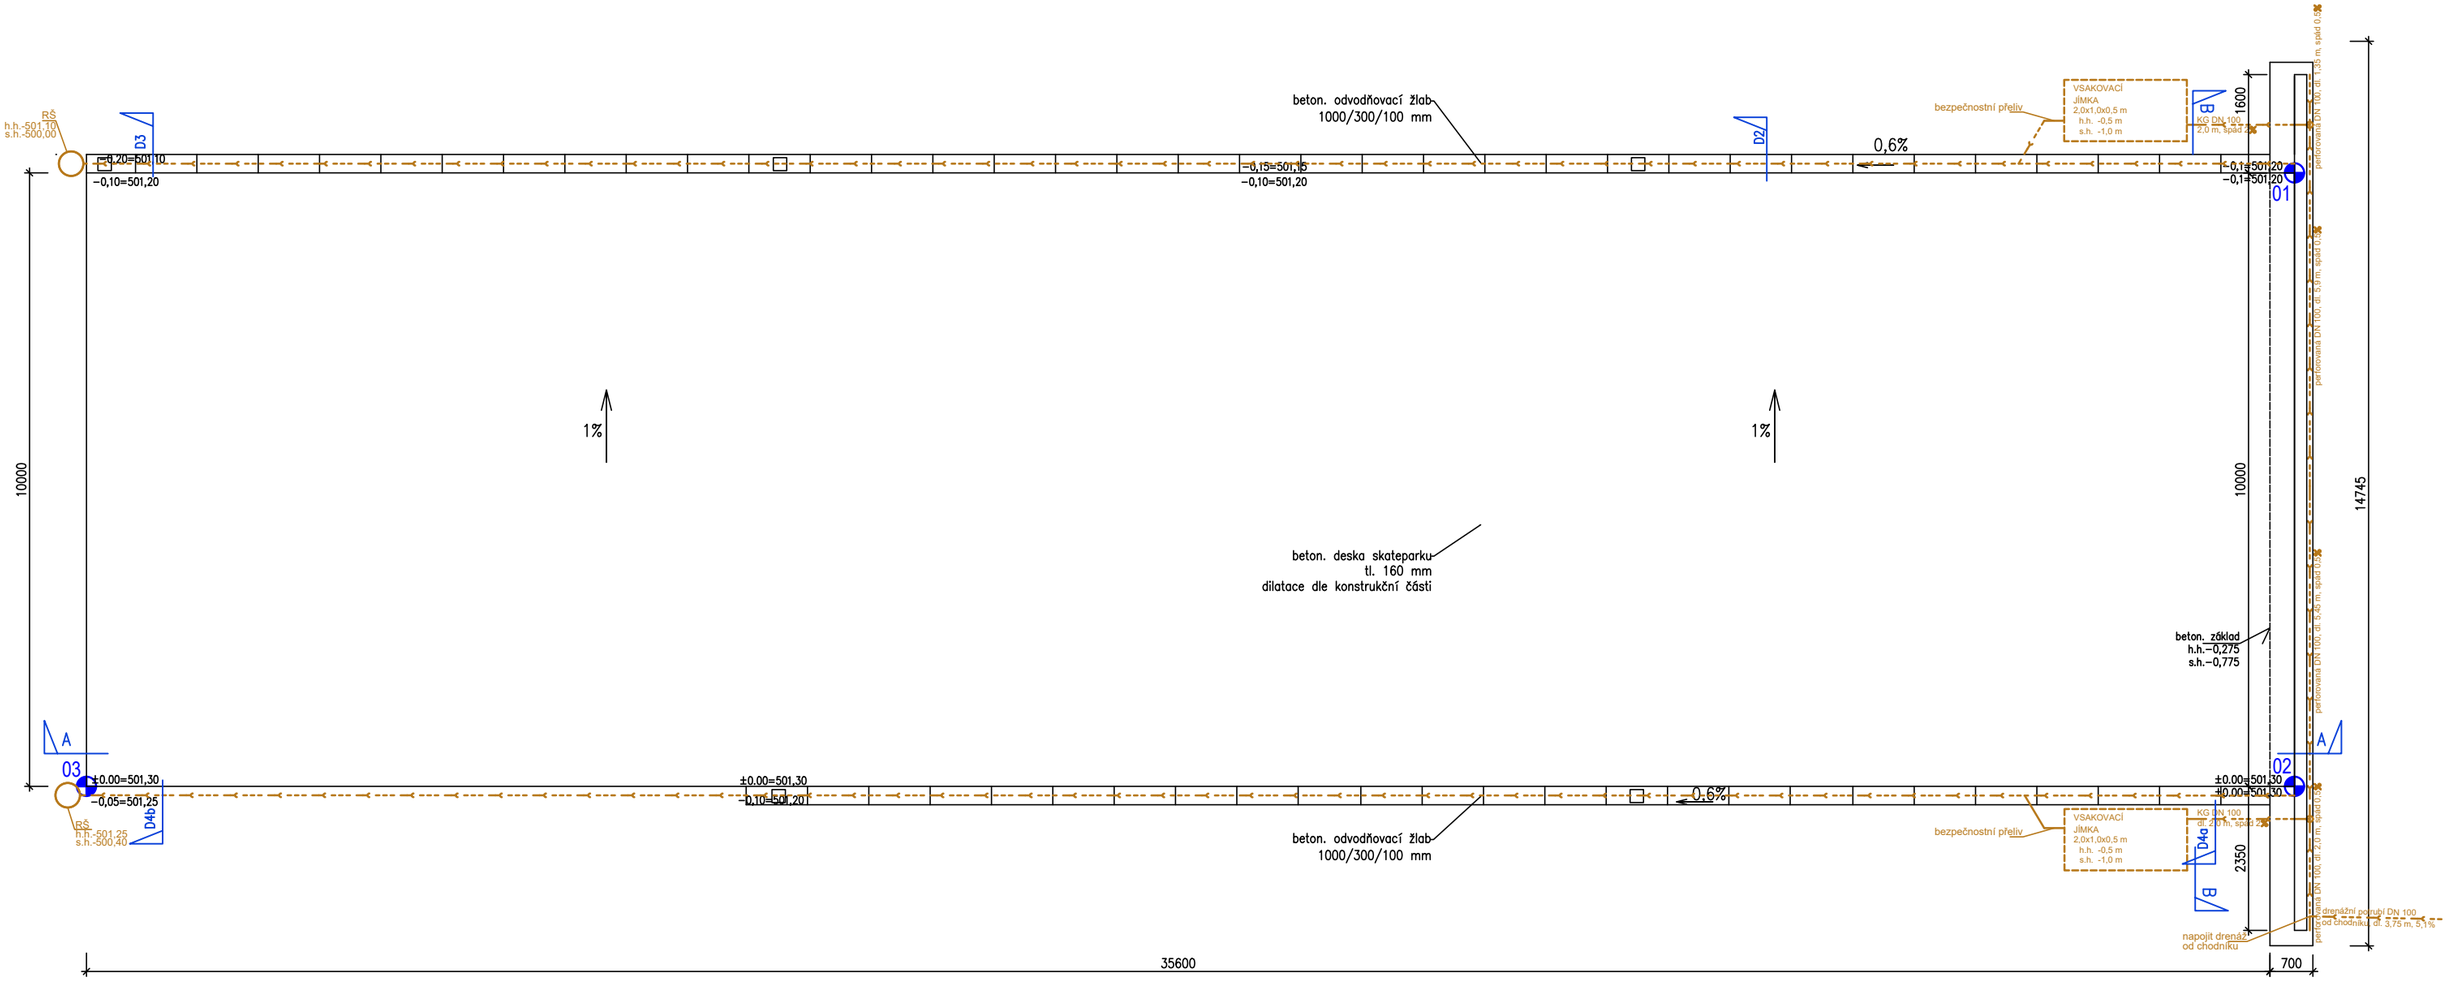

úprava dle požadavku investora – 03/2026

SOUŘADNICOVÝ SYSTÉM: S–JTSK, výškový systém – Bpv

GENERÁLNÍ PROJEKTANT: SPORTOVNÍ PROJEKTY – IČO: 27 06 06 59

AUTOŘI: ING.ARCH. V. DROBNÝ
ING.ARCH. P. ŠUMA

SPORTOVNÍ PROJEKTY
SPOL.S R.O. SOKOLOVSKÁ 87/95 PRAHA 8

INVESTOR: MĚSTO BOROVANY
ŽIŽKOVO NÁMĚSTÍ 107, 373 12 BOROVANY, IČ: 00244686

PROJEKTANT ČÁSTI: SPORTOVNÍ PROJEKTY
SPOL.S R.O. SOKOLOVSKÁ 87/95 PRAHA 8

PROJEKTANT ČÁSTI	VYPRACOVAL	KONTROLA	HIP
ING.ARCH. P. ŠUMA	ING.ARCH. P. ŠUMA	ING.ARCH. V.DROBNÝ	ING.ARCH. V.DROBNÝ

AKCE
VOLNOČASOVÝ AREÁL BOROVANY

DOKUMENTACE	DPS
MĚŘÍTKO	1:100
DATUM	03/2026

ČÁST
SO–01 SKATEPARK
D.1.1.–STAVEBNÍ ČÁST

OBSAH PŘÍLOHY
SKATEPARK–PŮDORYS DESKY

ČÍSLO KOPIE

ČÍSLO PŘÍLOHY
SO 01
D.1.1.04.

DOKUMENTACI LZE UŽÍVAT POUZE VE SMYSLU PŘÍSLUŠNÉ SMLOUVY O DÍLO. VÝKRES, ČI JEHO ČÁST, MŮŽE BÝT KOPÍROVÁN NEBO JINÝM ZPŮSOBEM ROZŠIŘOVÁN POUZE PO PŘEDCHOZÍM SOUHLASU