


pohled

půdorys

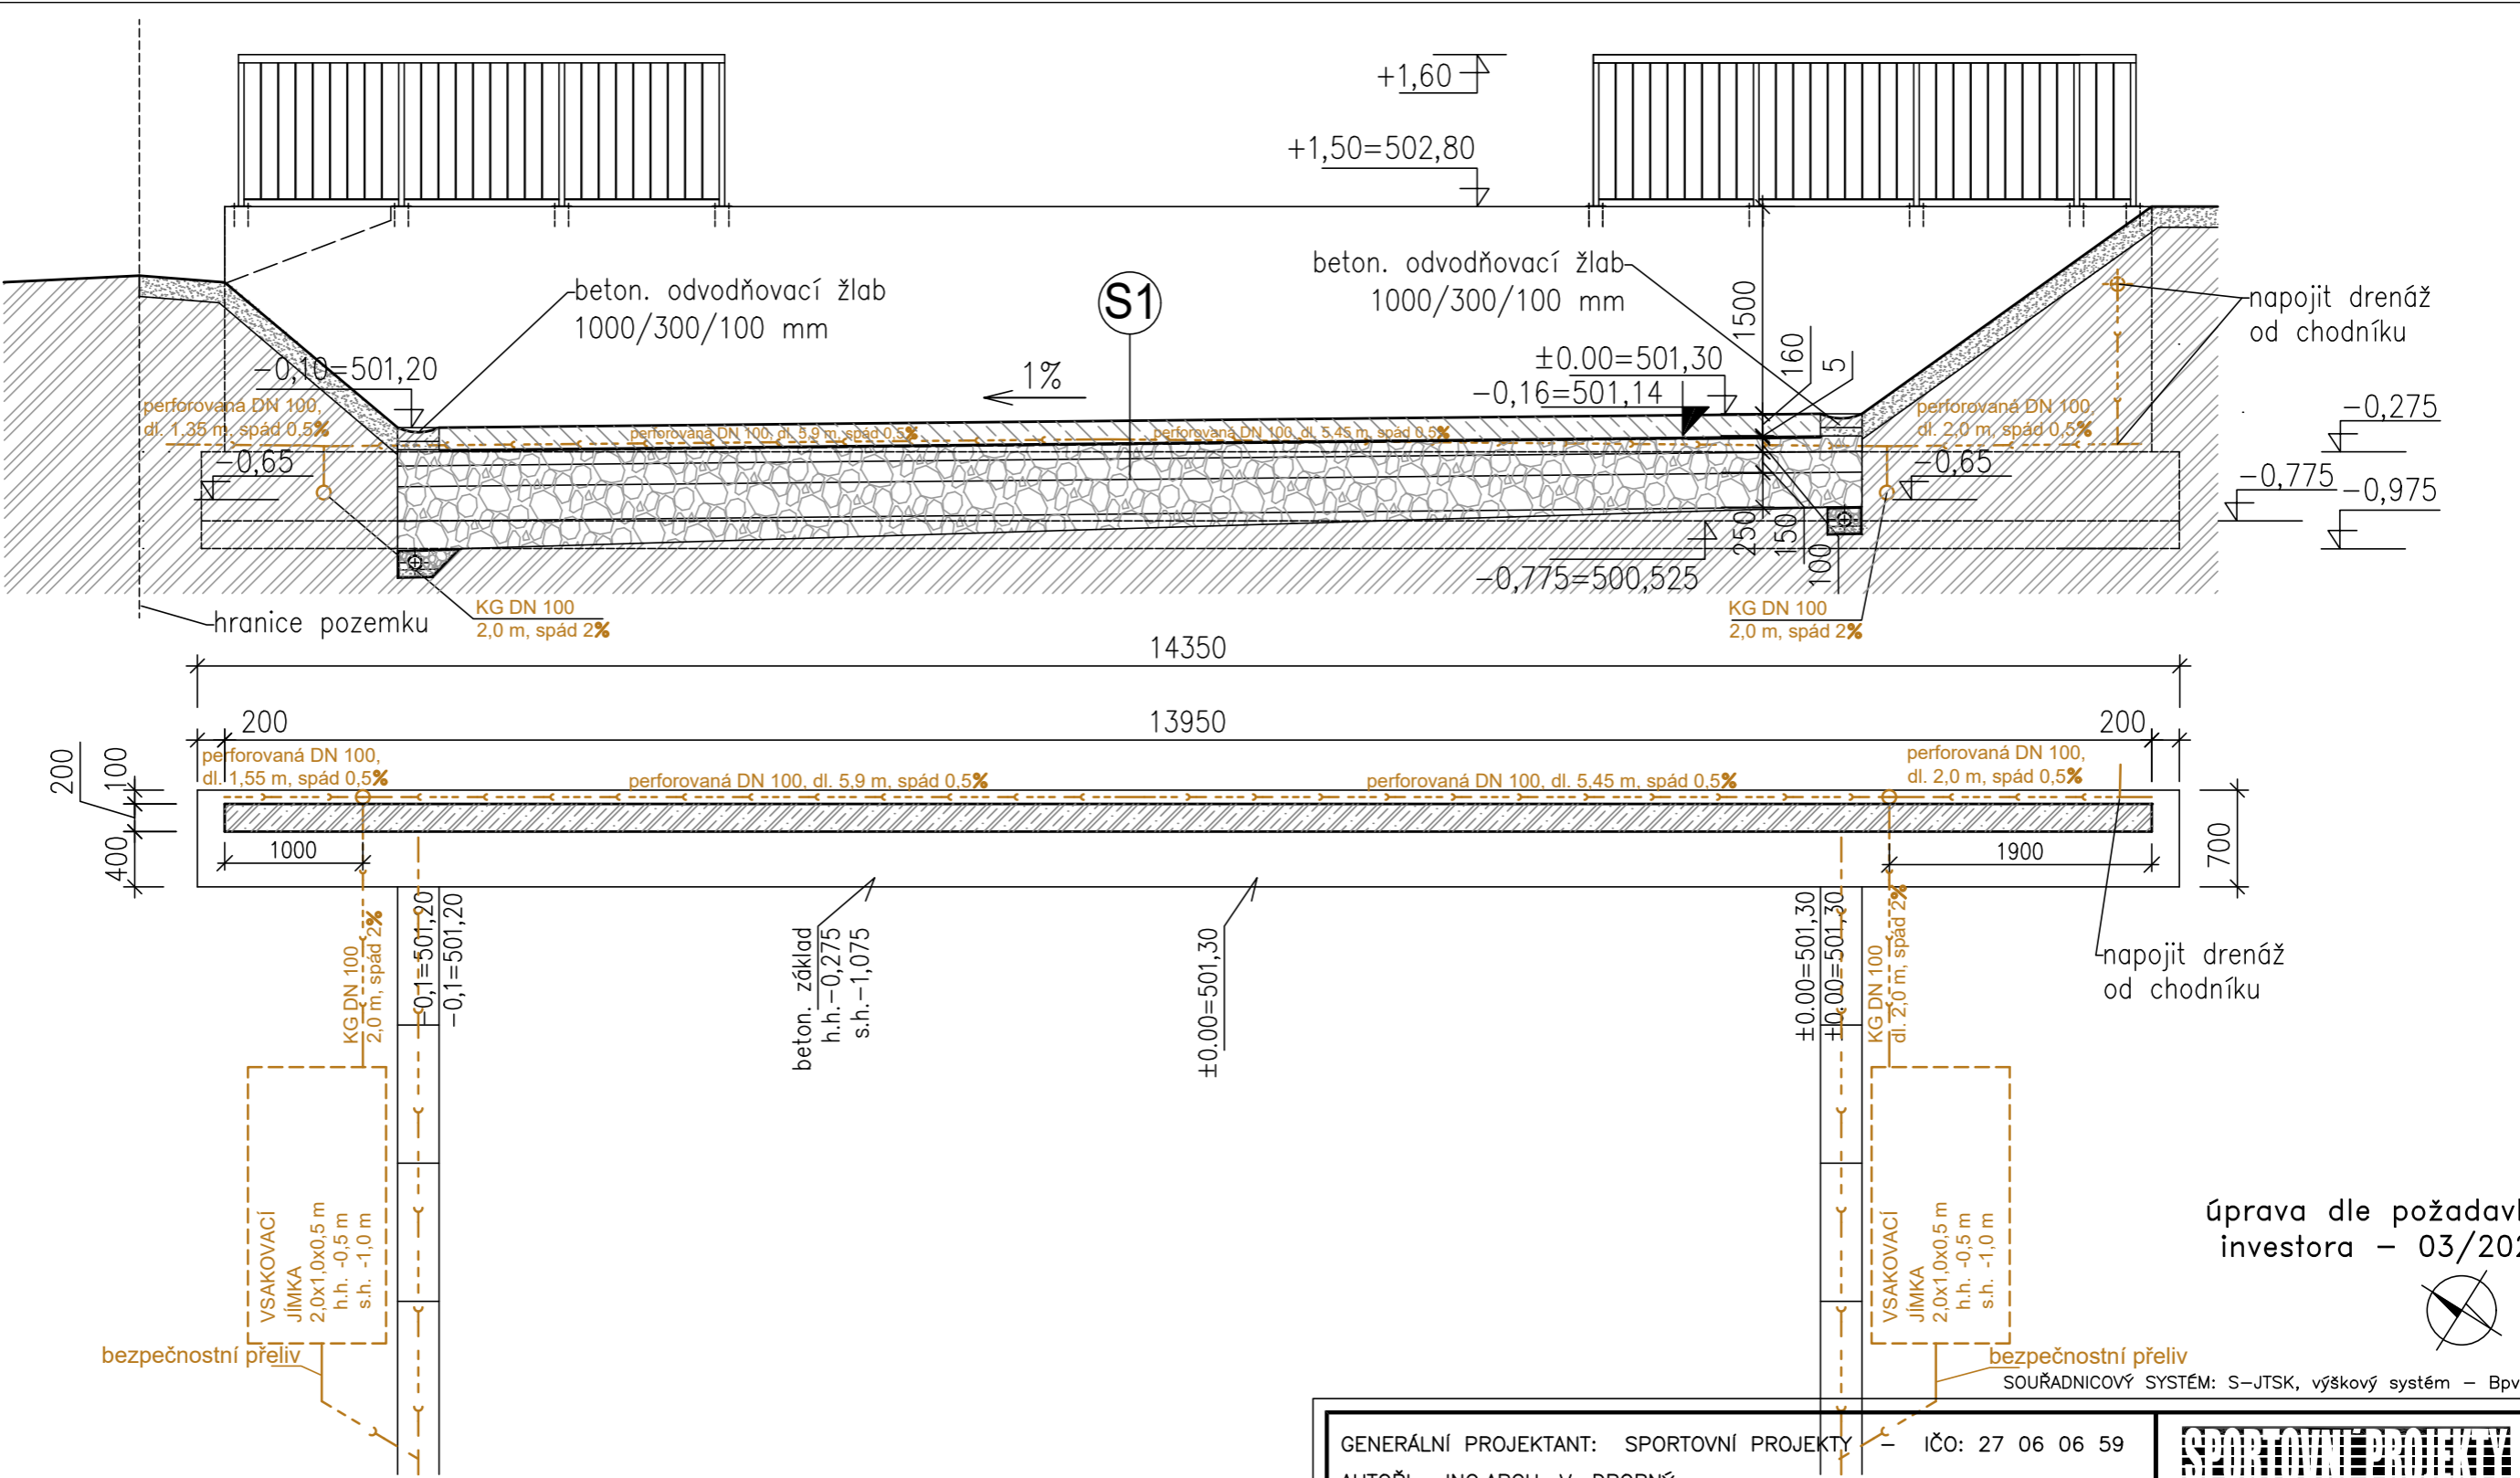

úprava dle požadavku
investora – 03/2026



GENERÁLNÍ PROJEKTANT: SPORTOVNÍ PROJEKTY – IČO: 27 06 06 59				SPORTOVNÍ PROJEKTY SPOL.S R.O. SOKOLOVSKÁ 87/85 PRAHA 8	
AUTOŘI: ING.ARCH. V. DROBNÝ ING.ARCH. P. ŠUMA				PROJEKTANT ČÁSTI: SPORTOVNÍ PROJEKTY SPOL.S R.O. SOKOLOVSKÁ 87/85 PRAHA 8	
INVESTOR: MĚSTO BORO VANY ŽIŽKOVO NÁMĚSTÍ 107, 373 12 BORO VANY, IČ: 00244686					
PROJEKTANT ČÁSTI	VYPRACOVAL	KONTROLA	HIP		
ING.ARCH. P. ŠUMA	ING.ARCH. P. ŠUMA	ING.ARCH. V.DROBNÝ	ING.ARCH. V.DROBNÝ		
AKCE VOLNOČASOVÝ AREÁL BORO VANY				DOKUMENTACE	DPS
				MĚŘÍTKO	1:50
				DATUM	03/2026
ČÁST SO–01 SKATEPARK D.1.1.–STAVEBNÍ ČÁST					
OBSAH PŘÍLOHY SKATEPARK – OPĚRNÁ ZEĎ				ČÍSLO KOPIE	ČÍSLO PŘÍLOHY SO 01 D.1.1.08.
DOKUMENTACI LZE UŽÍVAT POUZE VE SMYSLU PŘÍSLUŠNÉ SMLOUVY O DÍLO. VÝKRES, ČI JEHO ČÁST, MŮŽE BÝT KOPIROVÁN NEBO JINÝM ZPŮSOBEM ROZŠÍŘOVÁN POUZE PO PŘEDCHOZÍM SOUHLASU					