



ocelové zábradlí díl 1 X06

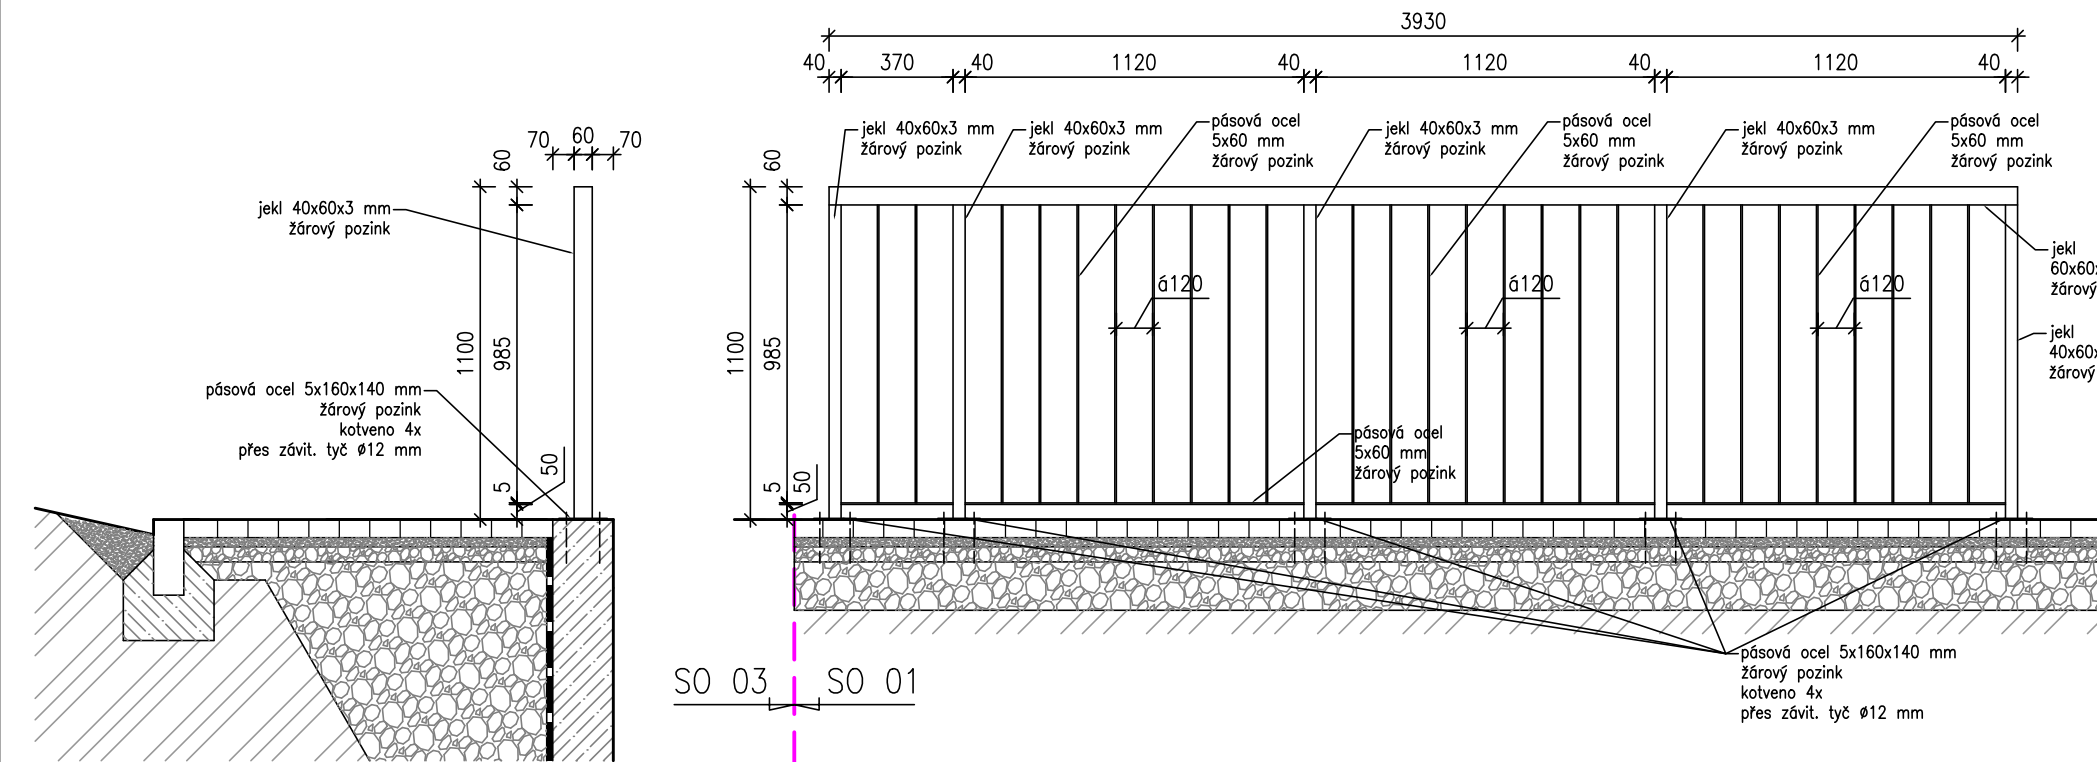


pohled boční


pohled čelní – z chodníku

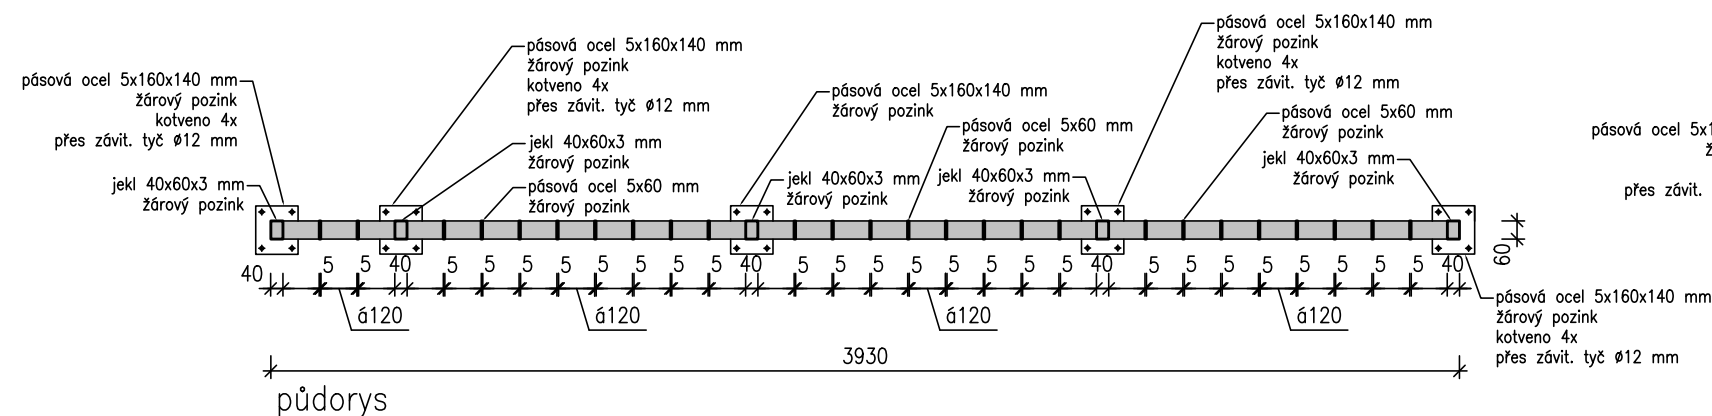


pudorys

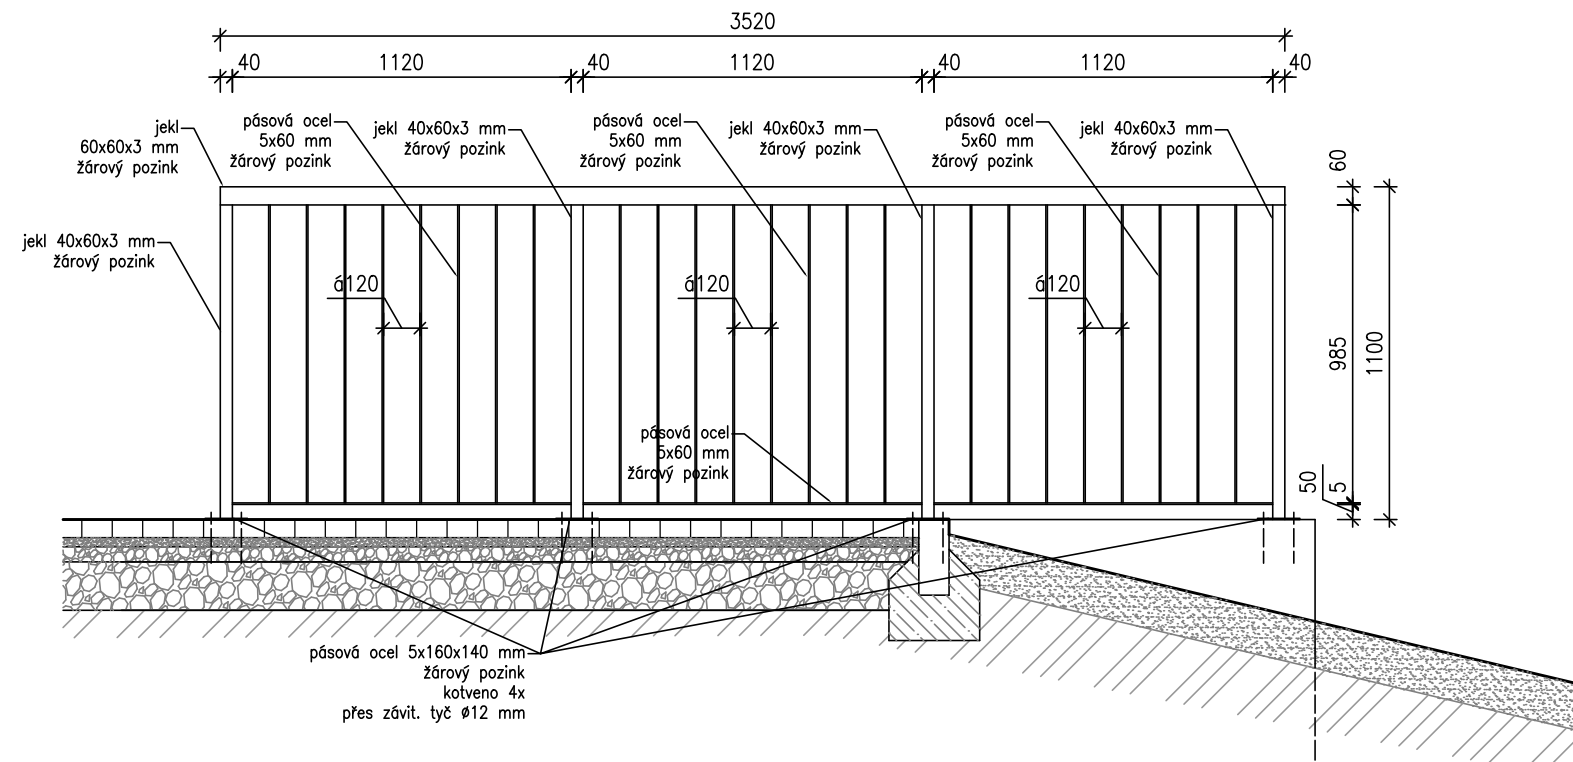

pohled čelní – z chodníku

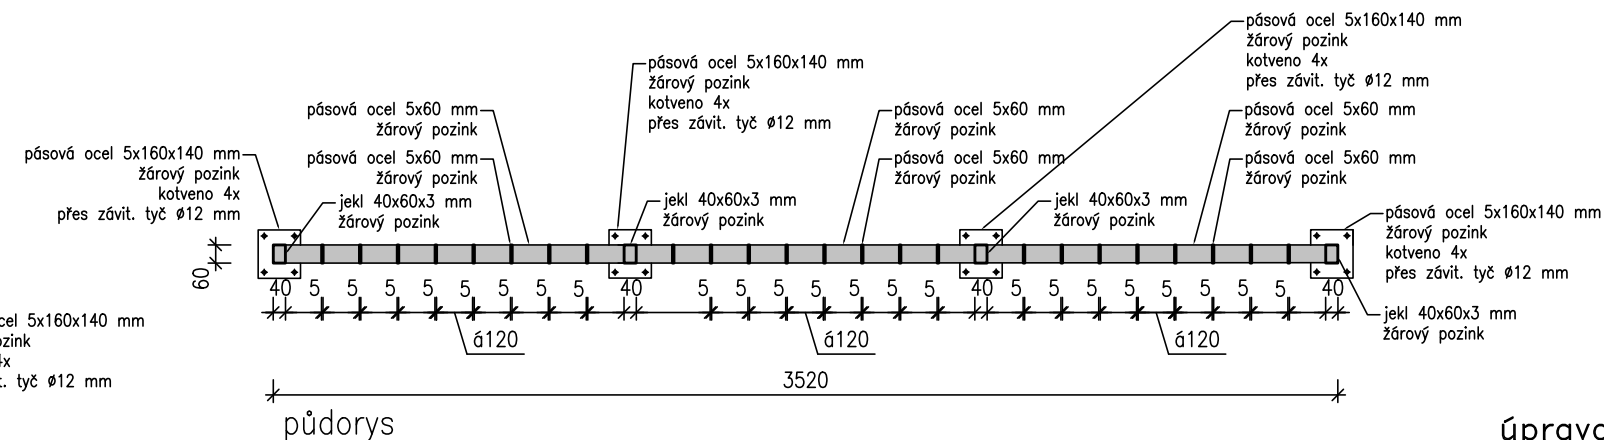

pūdorys

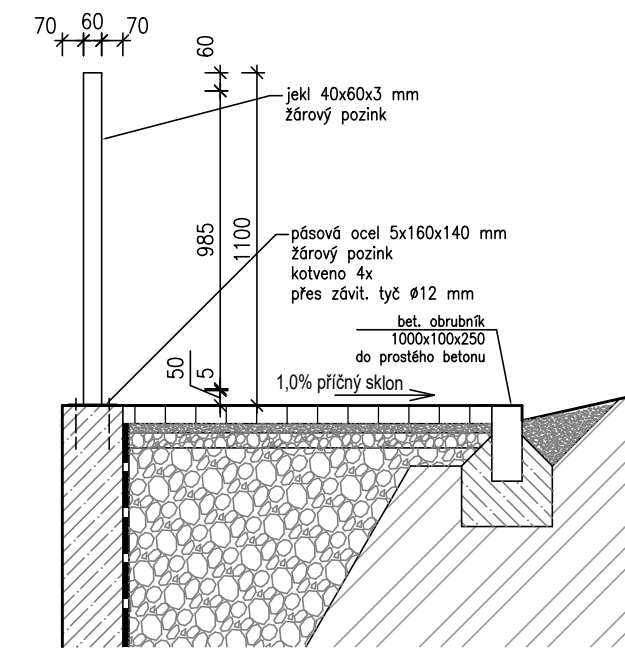

pohled boční

úprava dle požadavku investora – 03/2026

SOUŘADNICOVÝ SYSTÉM: S-JTSK, výškový systém – Bpv

GENERÁLNÍ PROJEKTANT: SPORTOVNÍ PROJEKTY – IČO: 27 06 06 59			<div>SPORTOVNÍ PROJEKTY</div> <div>SPOL.S R.O. SOKOLOVSKÁ 47/16 PRAHA 8</div>	
AUTOŘI: ING.ARCH. V. DROBNÝ ING.ARCH. P. ŠUMA				
INVESTOR: MĚSTO BOROVANY ŽIŽKOVO NÁMĚSTÍ 107, 373 12 BOROVANY, IČ: 00244686			PROJEKTANT ČÁSTI:	
<div>PROJEKTANT ČÁSTI</div> <div>ING.ARCH. P. ŠUMA</div> <div><i>PŠ</i></div>			<div>VYPRACOVAL</div> <div>ING.ARCH. P. ŠUMA</div>	<div>KONTROLA</div> <div>ING.ARCH. V.DROBNÝ</div> <div><i>VD</i></div>
AKCE			DOKUMENTACE	
VOLNOČASOVÝ AREÁL BOROVANY			DPS	
ČÁST			MĚŘITKO	
SO–01 SKATEPARK			1:25	
SO–03.1. STAVEBNÍ ČÁST			DATUM	
			03/2026	
OBSAH PŘÍLOHY				
DETAIL ZÁBRADLÍ			ČÍSLO KOPIE	
			ČÍSLO PŘÍLOHY	
			SO 01	
			D.1.1.09.	
DOKUMENTACI LZE UŽÍVAT POUZE VE SMYSLU PŘÍSLUŠNÉ SMLOUVY O DÍLO. VÝKRES, ČI JEHO ČÁST, MŮŽE BÝT KOPIROVÁN NEBO JINÝM ZPŮSOBEM ROZŠÍŘOVÁN POUZE PO PŘEDCHOZÍM SOUHLASU				