




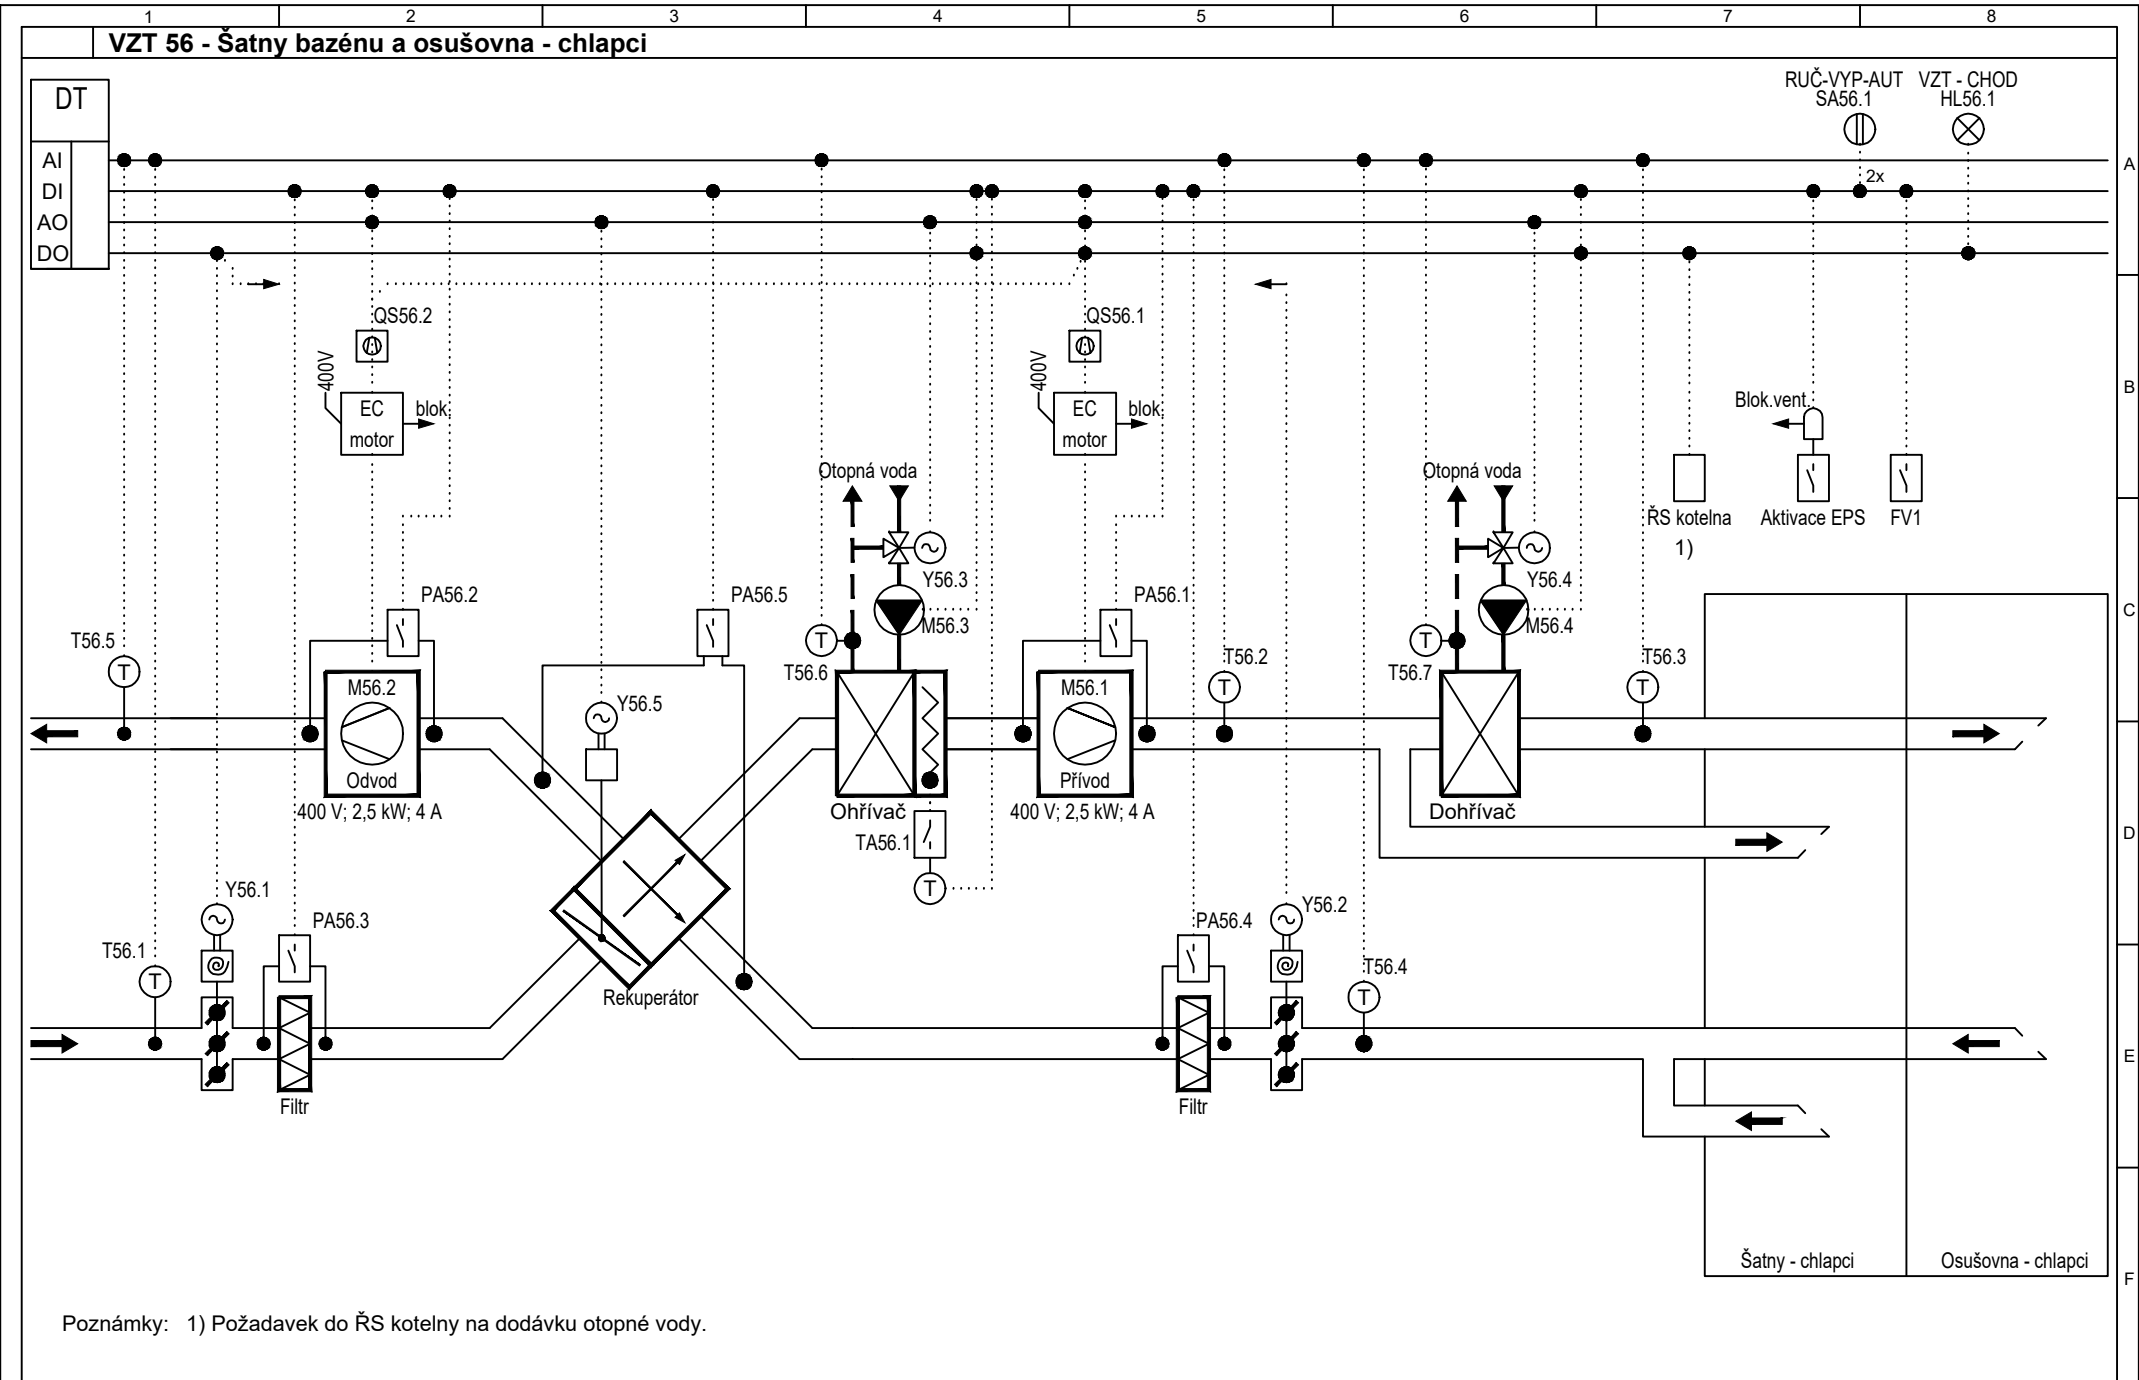

ČES s r.o. K. Světlé 2556 Č. Budějovice	Stavba: Výměna VZT jednotek v rámci rekonstrukce větrání bazénu a šaten v objektu ZŠ Borovany	Investor:	Vypracoval:	Odpovědný vedoucí:	Stupeň PD:	Datum:	Rozvaděč:
		Město Borovany Název výkresu: VZT 56 - Šatny bazénu a osušovna - chlapci	Ing. Petr Pelikán Odpovědný projektant: Ing. Petr Pelikán	Josef Šanda Ing. Petr Pelikán	DPS Č. zakázky: 226.20	5/2026 Změna:	DT List: 1

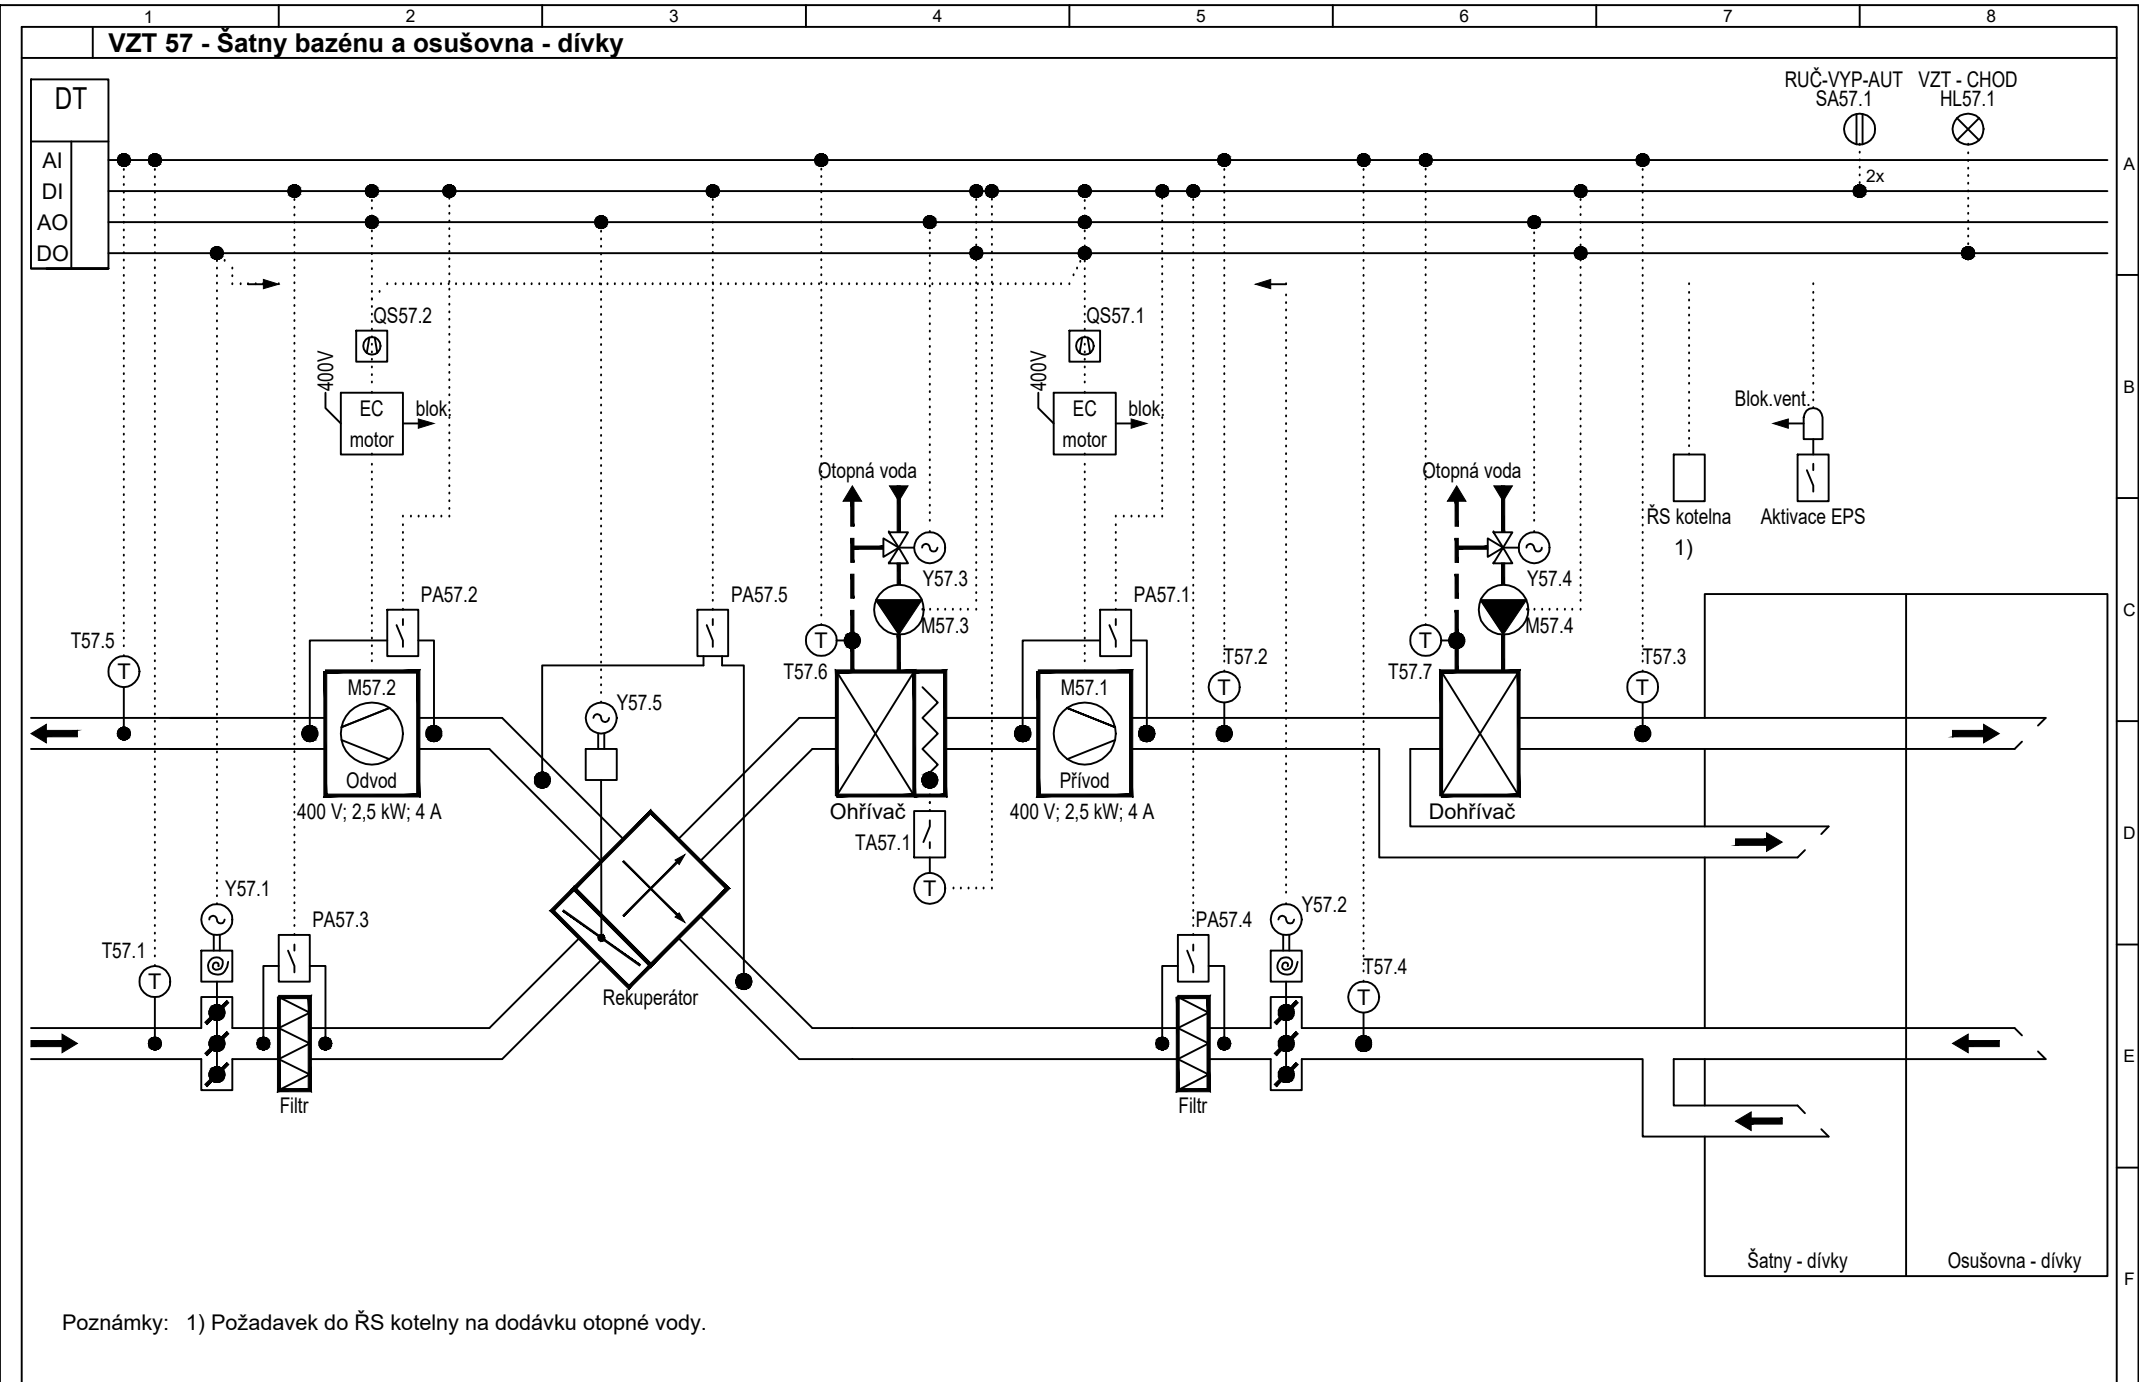

ČES s r.o. K. Světlé 2556 Č. Budějovice	Stavba: Výměna VZT jednotek v rámci rekonstrukce větrání bazénu a šatén v objektu ZŠ Borovany	Investor:	Vypracoval:	Odpovědný vedoucí:	Stupeň PD:	Datum:	Rozváděč:
		Město Borovany	Ing. Petr Pelikán	Josef Šanda	DPS	5/2026	DT
		Název výkresu: VZT 57 - Šatny bazénu a osušovna - dívky	Odpovědný projektant: Ing. Petr Pelikán	Ing. Petr Pelikán	C. zakázky: 226.20	Změna:	List: 2

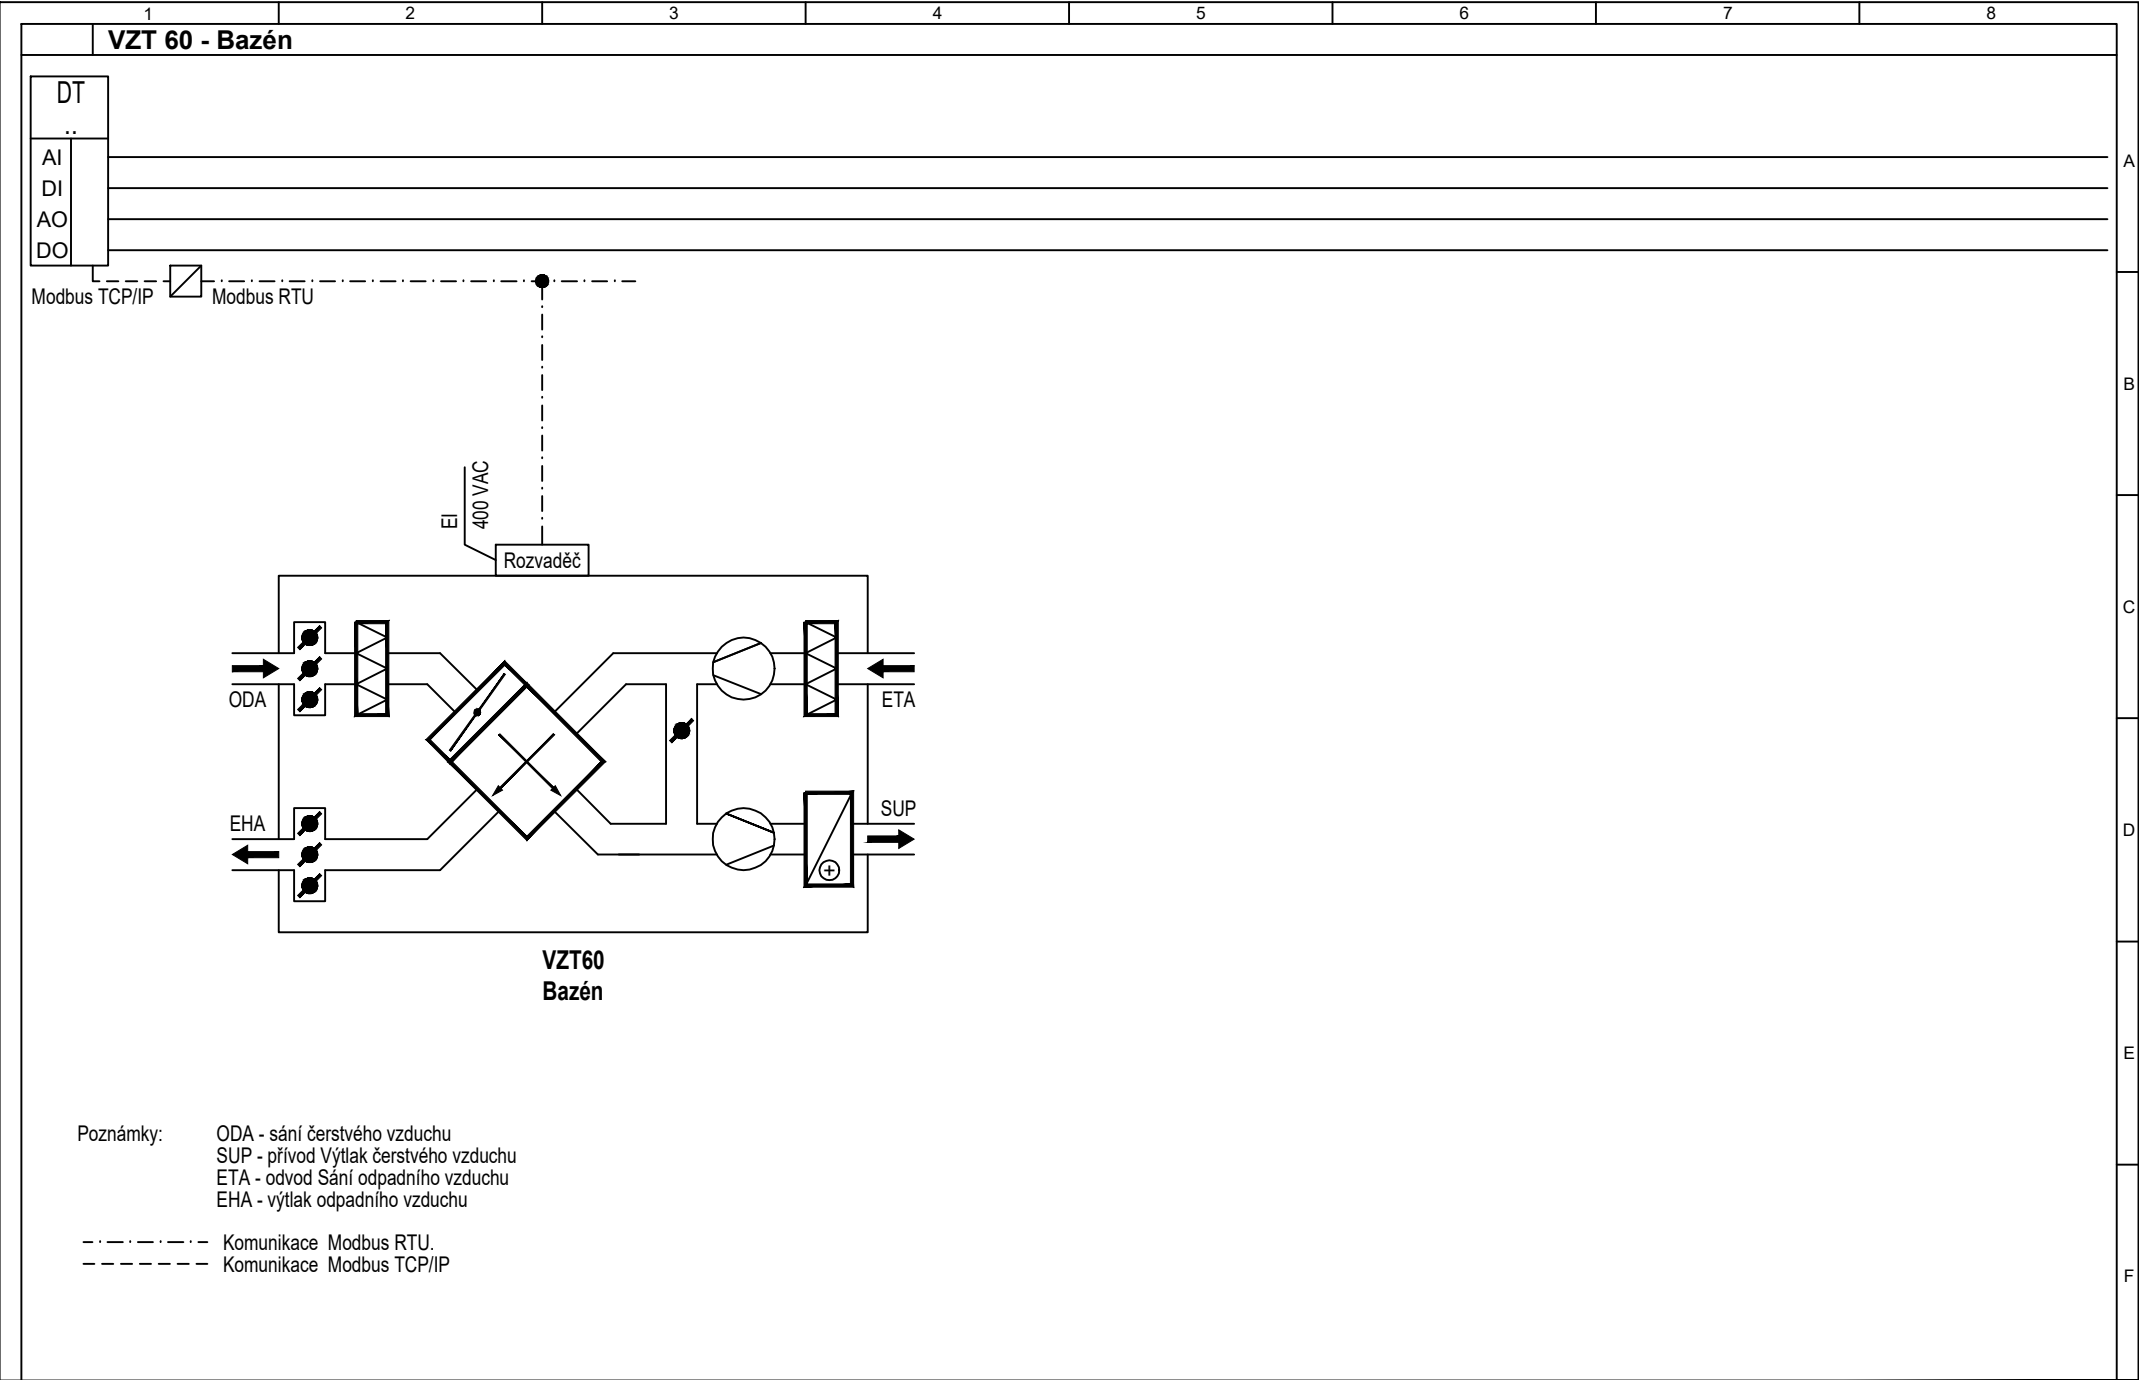

ČES s r.o. K. Světlé 2556 Č. Budějovice	Stavba: Výměna VZT jednotek v rámci rekonstrukce větrání bazénu a šaten v objektu ZŠ Borovany	Investor: Město Borovany	Vypracoval: Ing. Petr Pelikán	Odpovědný vedoucí: Josef Šanda	Stupeň PD: DPS	Datum: 5/2026	Rozvaděč: DT
		Název výkresu: VZT 60 - Bazén	Odpovědný projektant: Ing. Petr Pelikán	Ing. Petr Pelikán	Č. zakázky: 226.20	Změna:	List: 3