


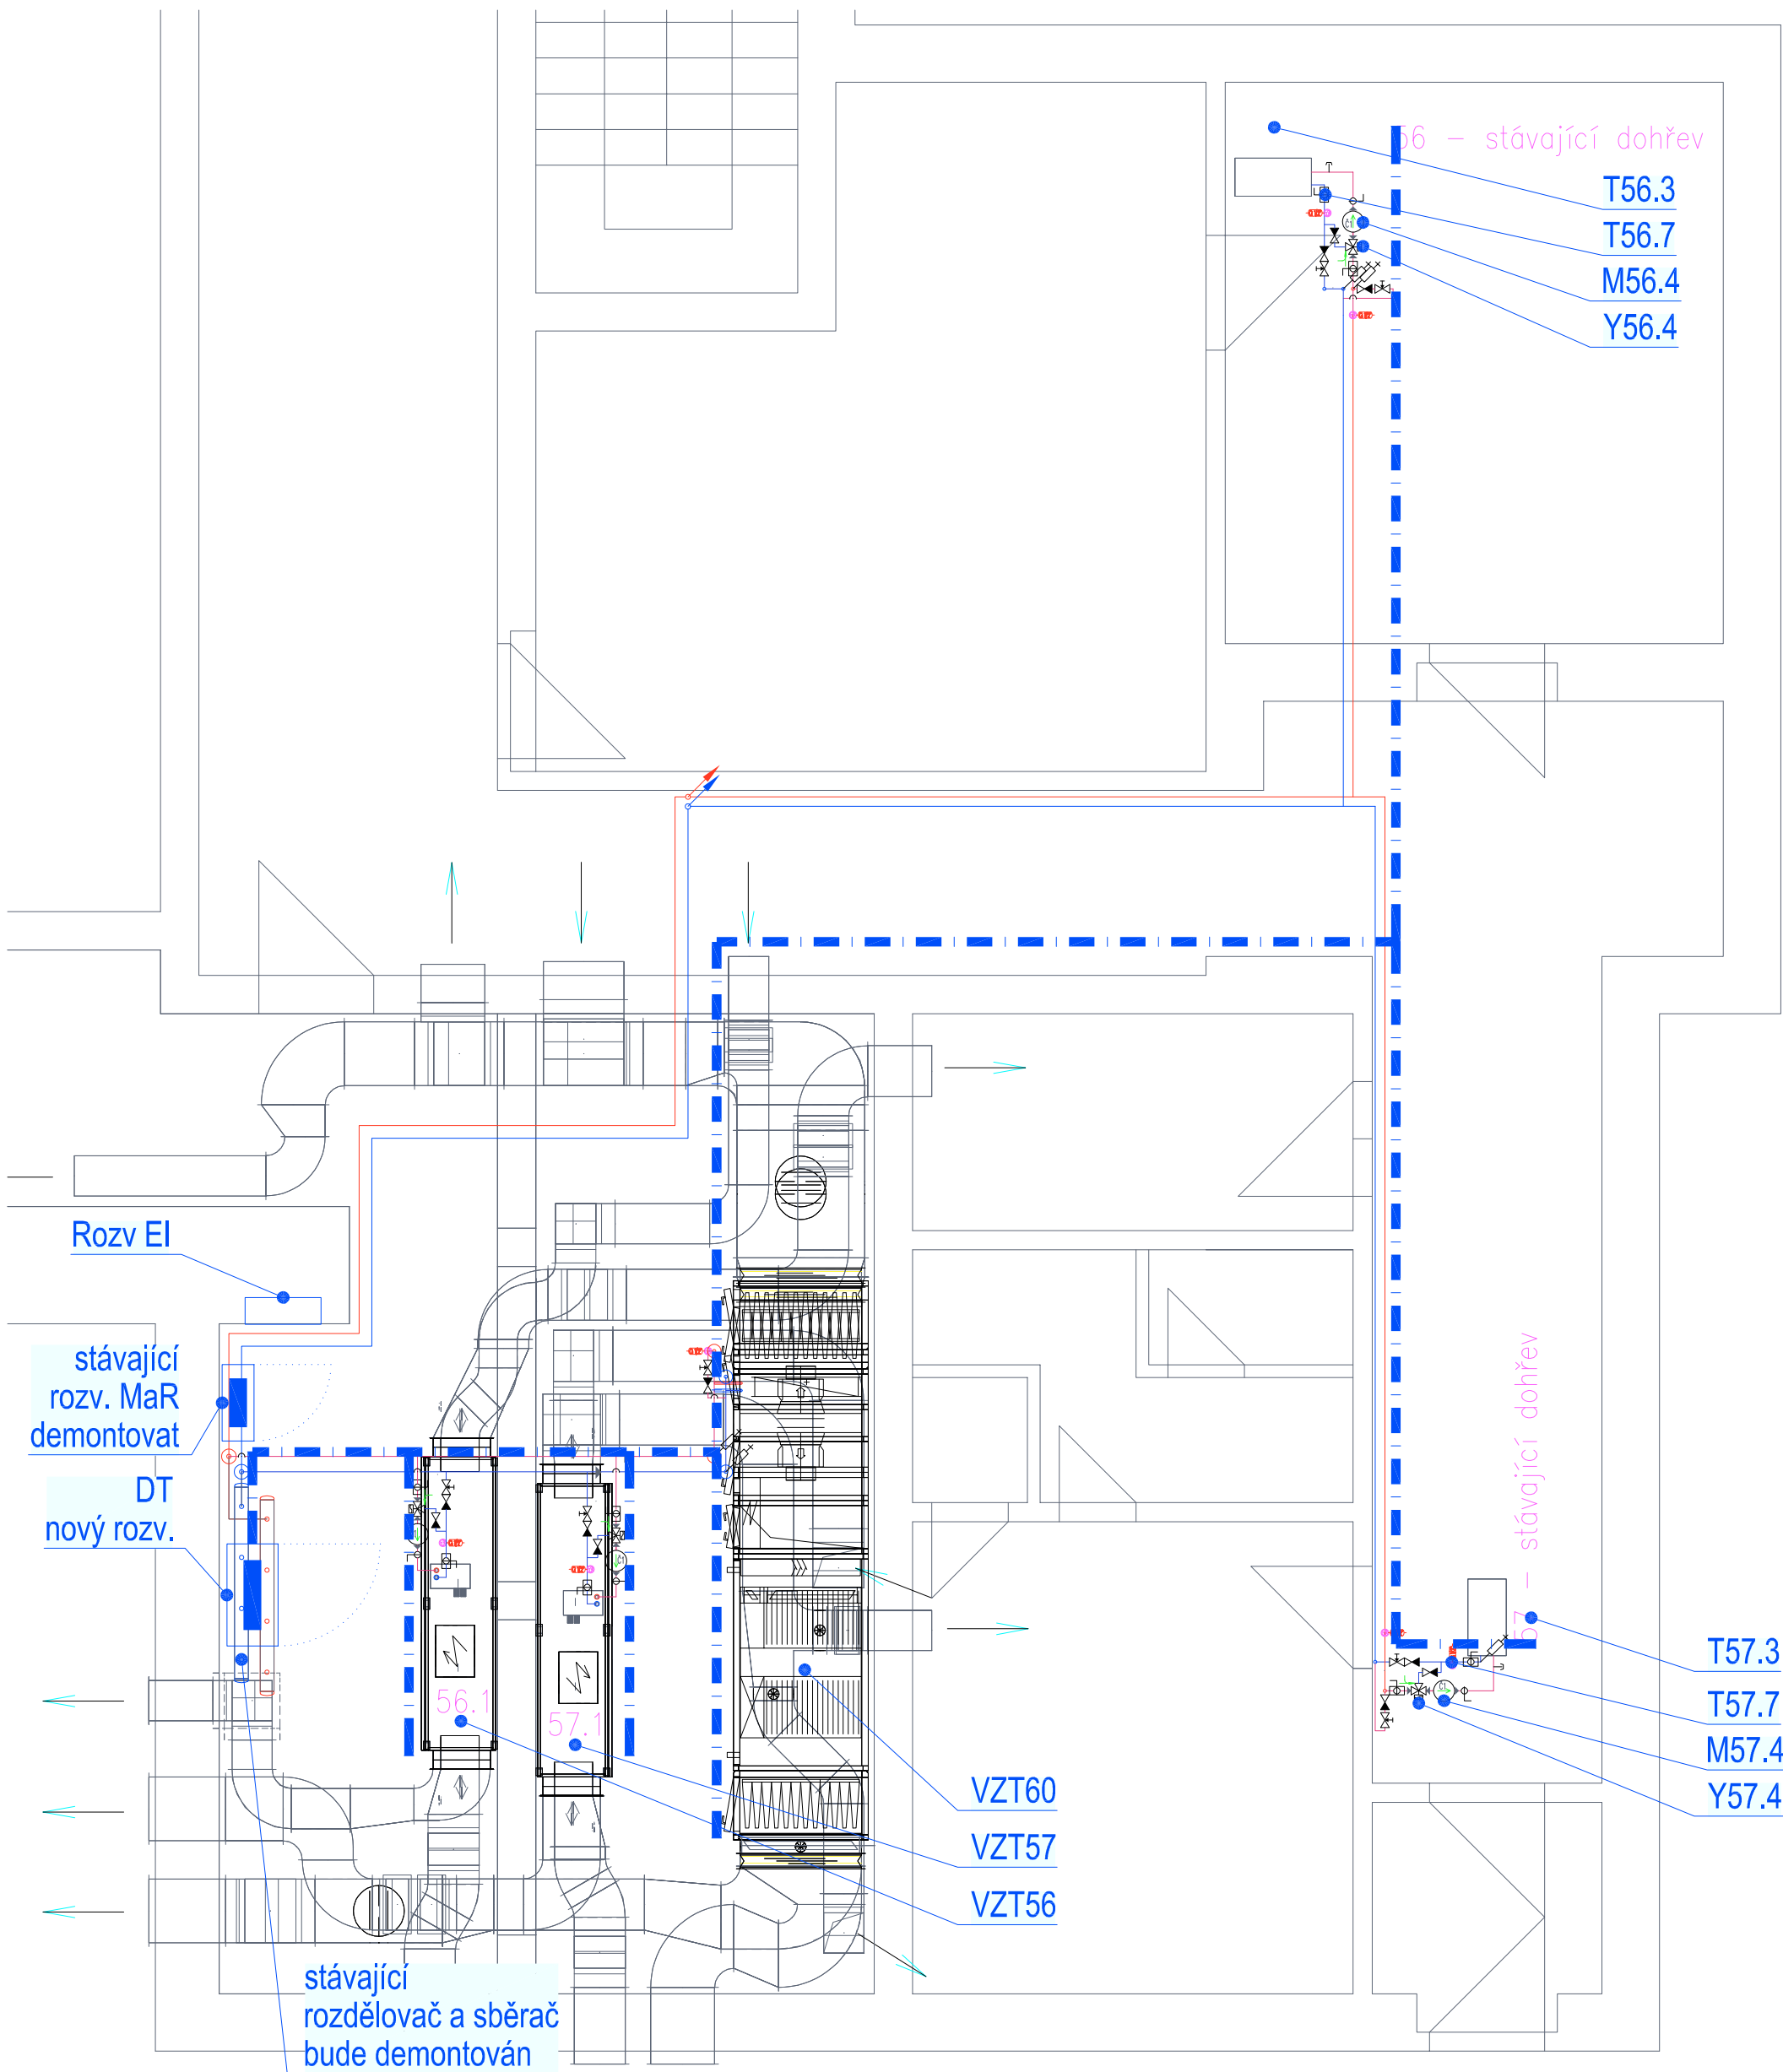

	VYPRACOVAL	ZODPOVĚDNÝ PROJEKTANT	ODPOVĚDNÝ VEDOUCÍ	ČES⁺ měření a regulace Karolíny Světlé 2556 370 04 České Budějovice tel: +420 387 007 811 e-mail: ces@ces-mar.cz	
	Ing. Petr Pelikán	Ing. Petr Pelikán	Josef Šanda		
	Ing. Petr Pelikán	Ing. Petr Pelikán			
MÍSTO STAVBY					
INVESTOR	Město Borovany Žižkovo náměstí 107 373 12 Borovany				
NÁZEV AKCE	Výměna VZT jednotek v rámci rekonstrukce větrání bazénu a šaten v objektu ZŠ Borovany			DOKUMENTACE	DPS
				DATUM	5/2026
				POČET FORMÁTŮ	2 A4
STAVEBNÍ OBJEKT				ČÍSLO ZAKÁZKY	226.20
				ARCHIVNÍ ČÍSLO	
DÍLČÍ ČÁST	Měření a regulace			MĚŘÍTKO ---	KOPIE ČÍSLO
NÁZEV VÝKRESU	Půdorys strojovny VZT 1.PP			ČÍSLO VÝKRESU 4	