
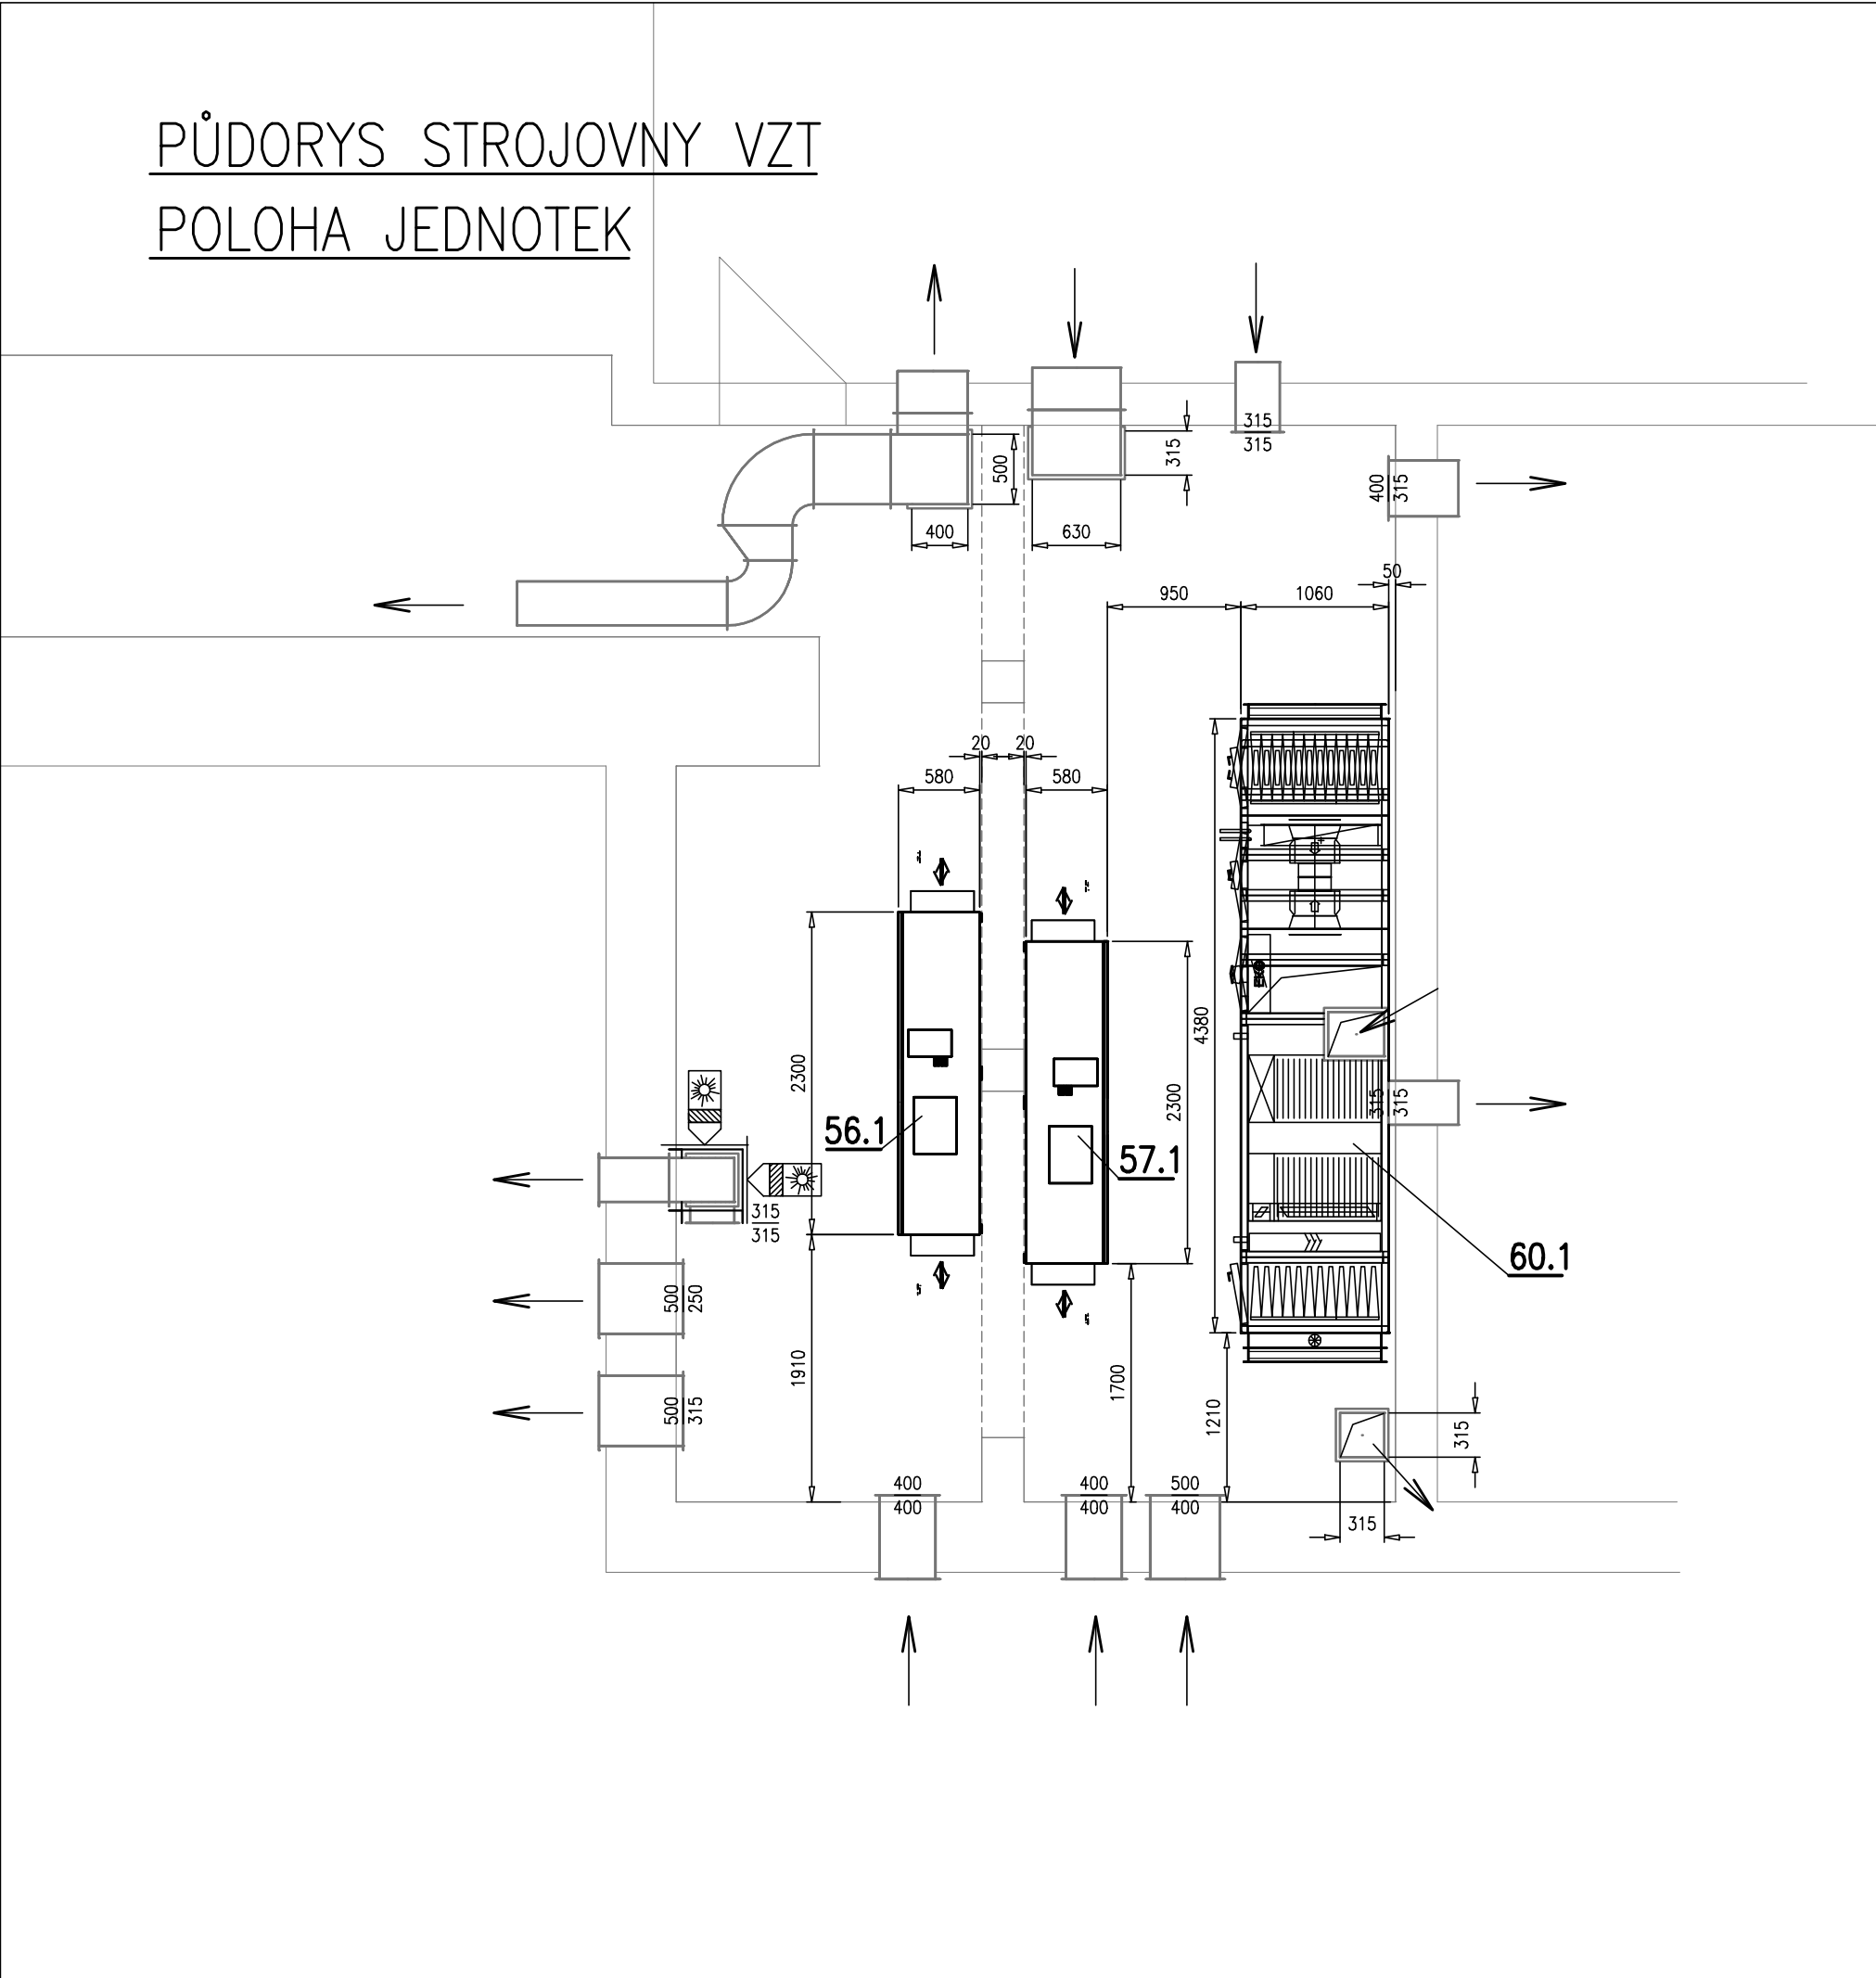
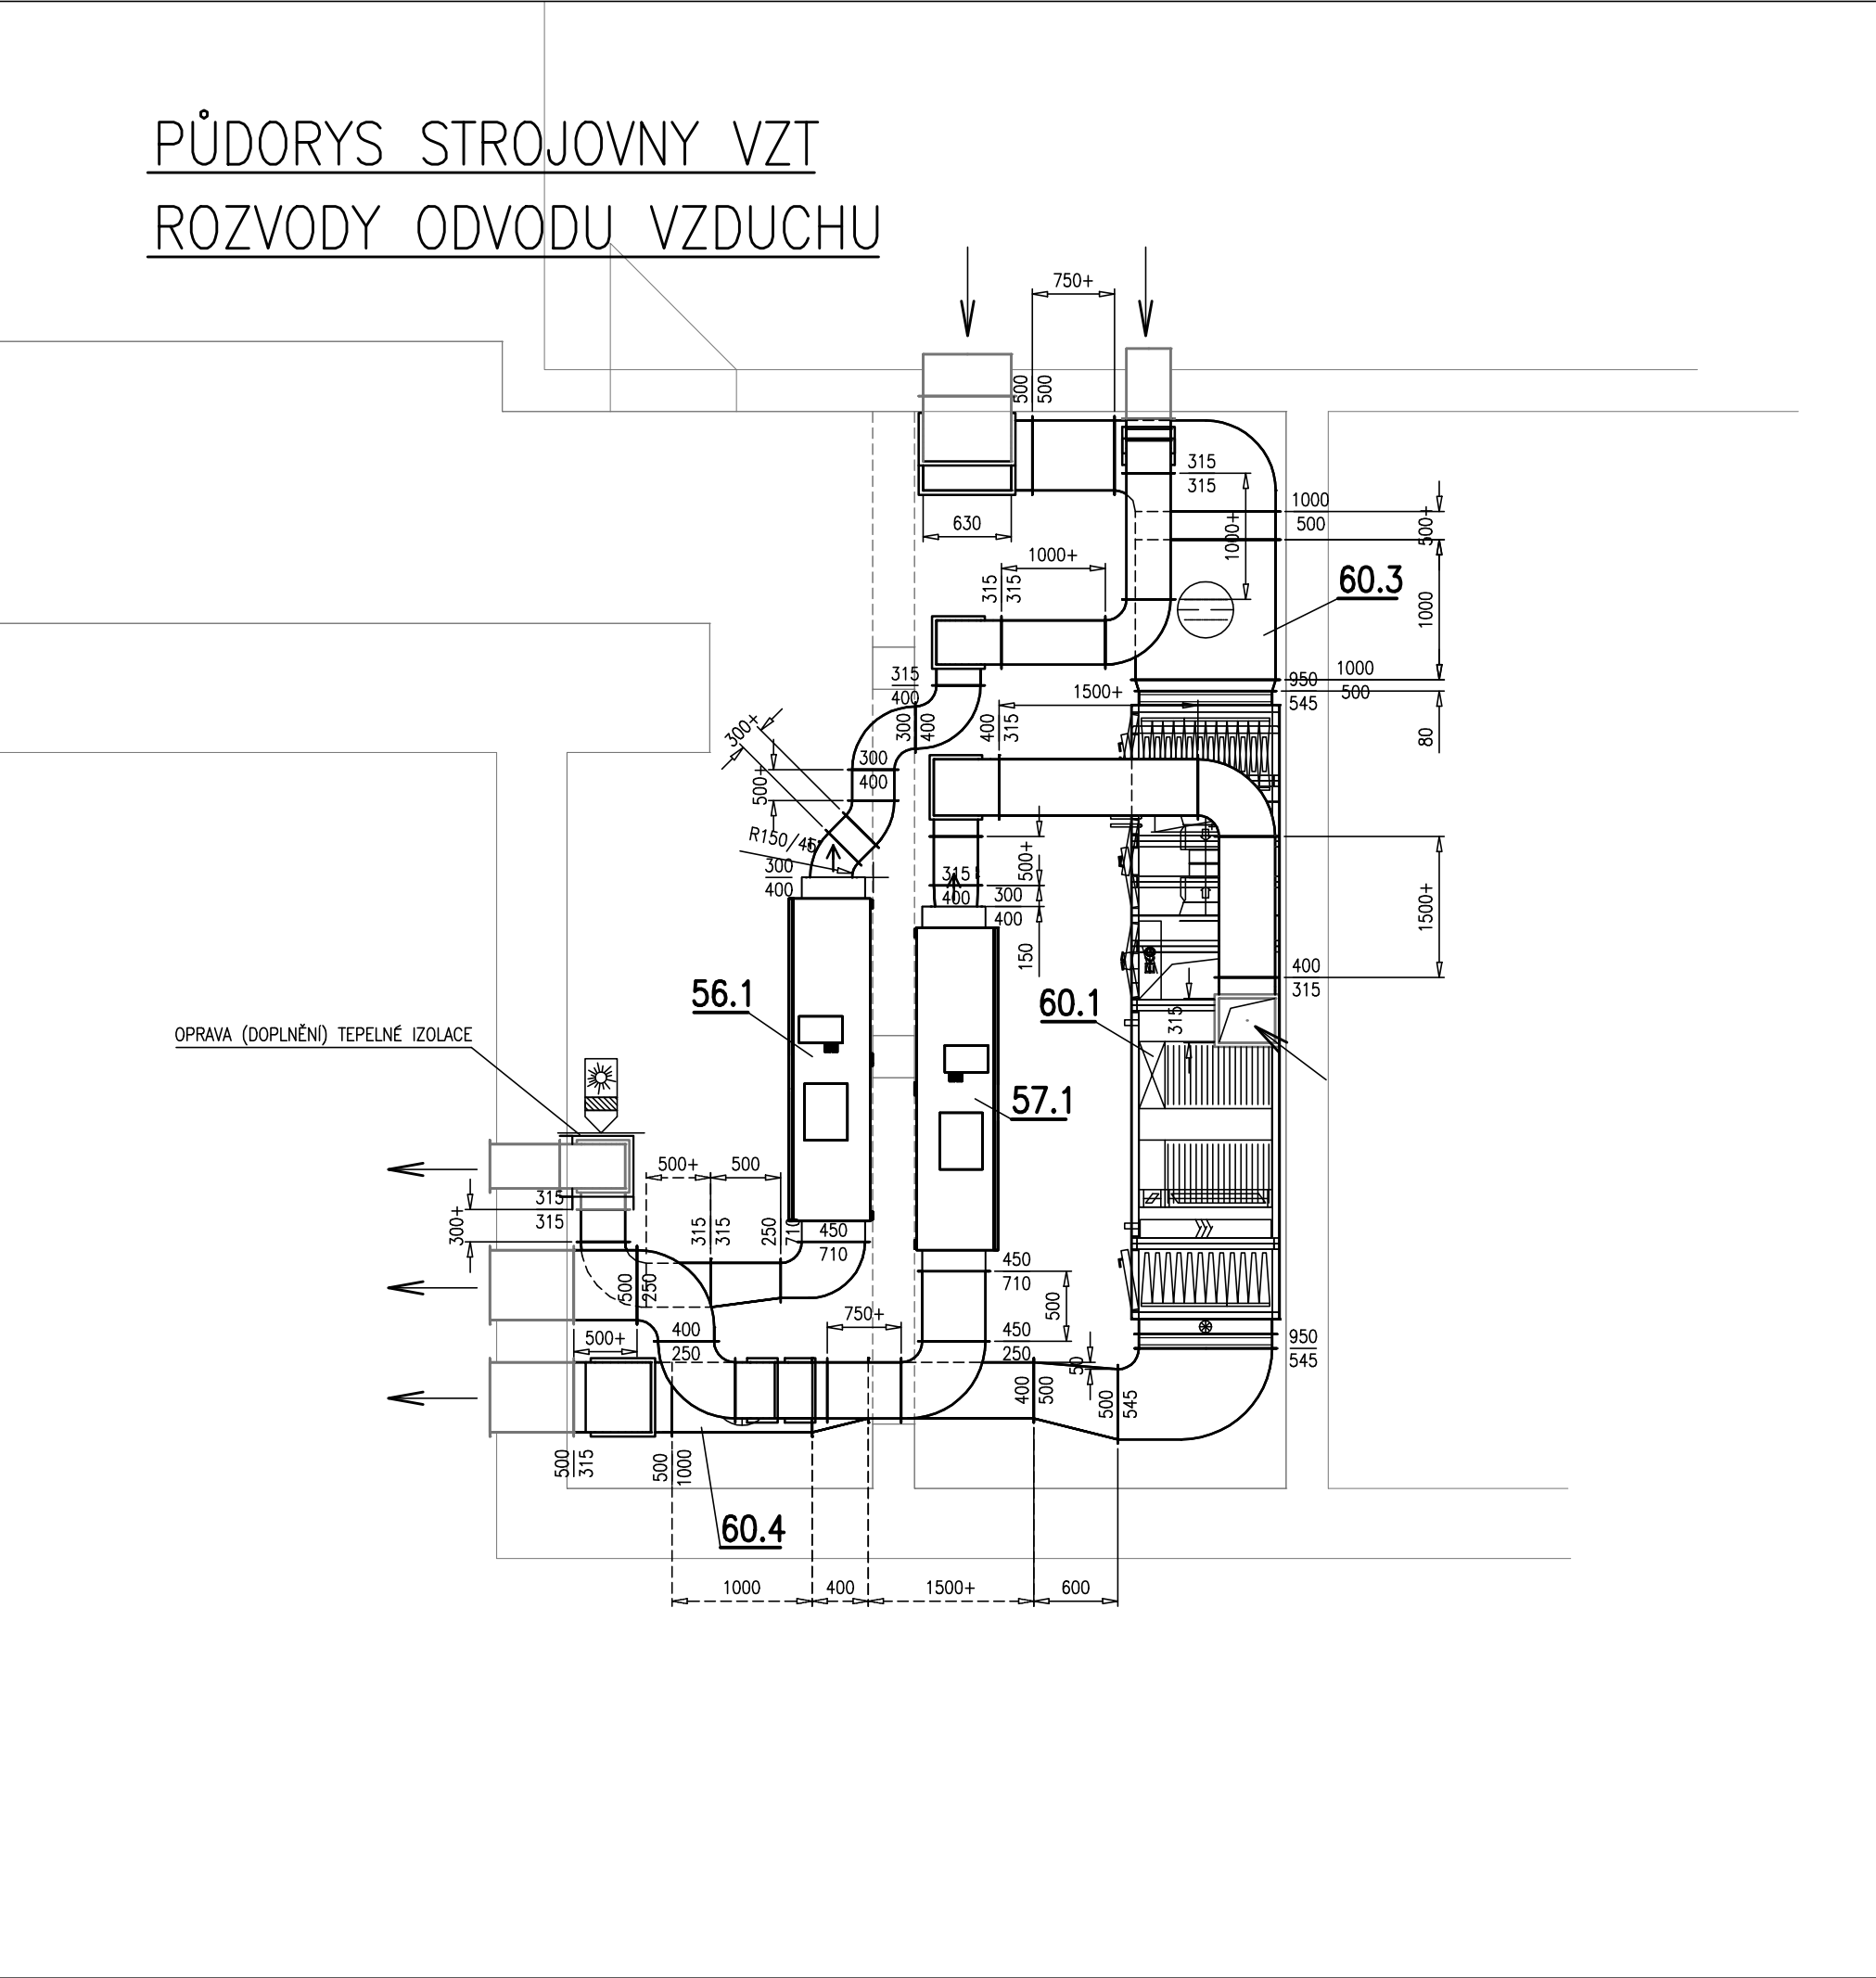
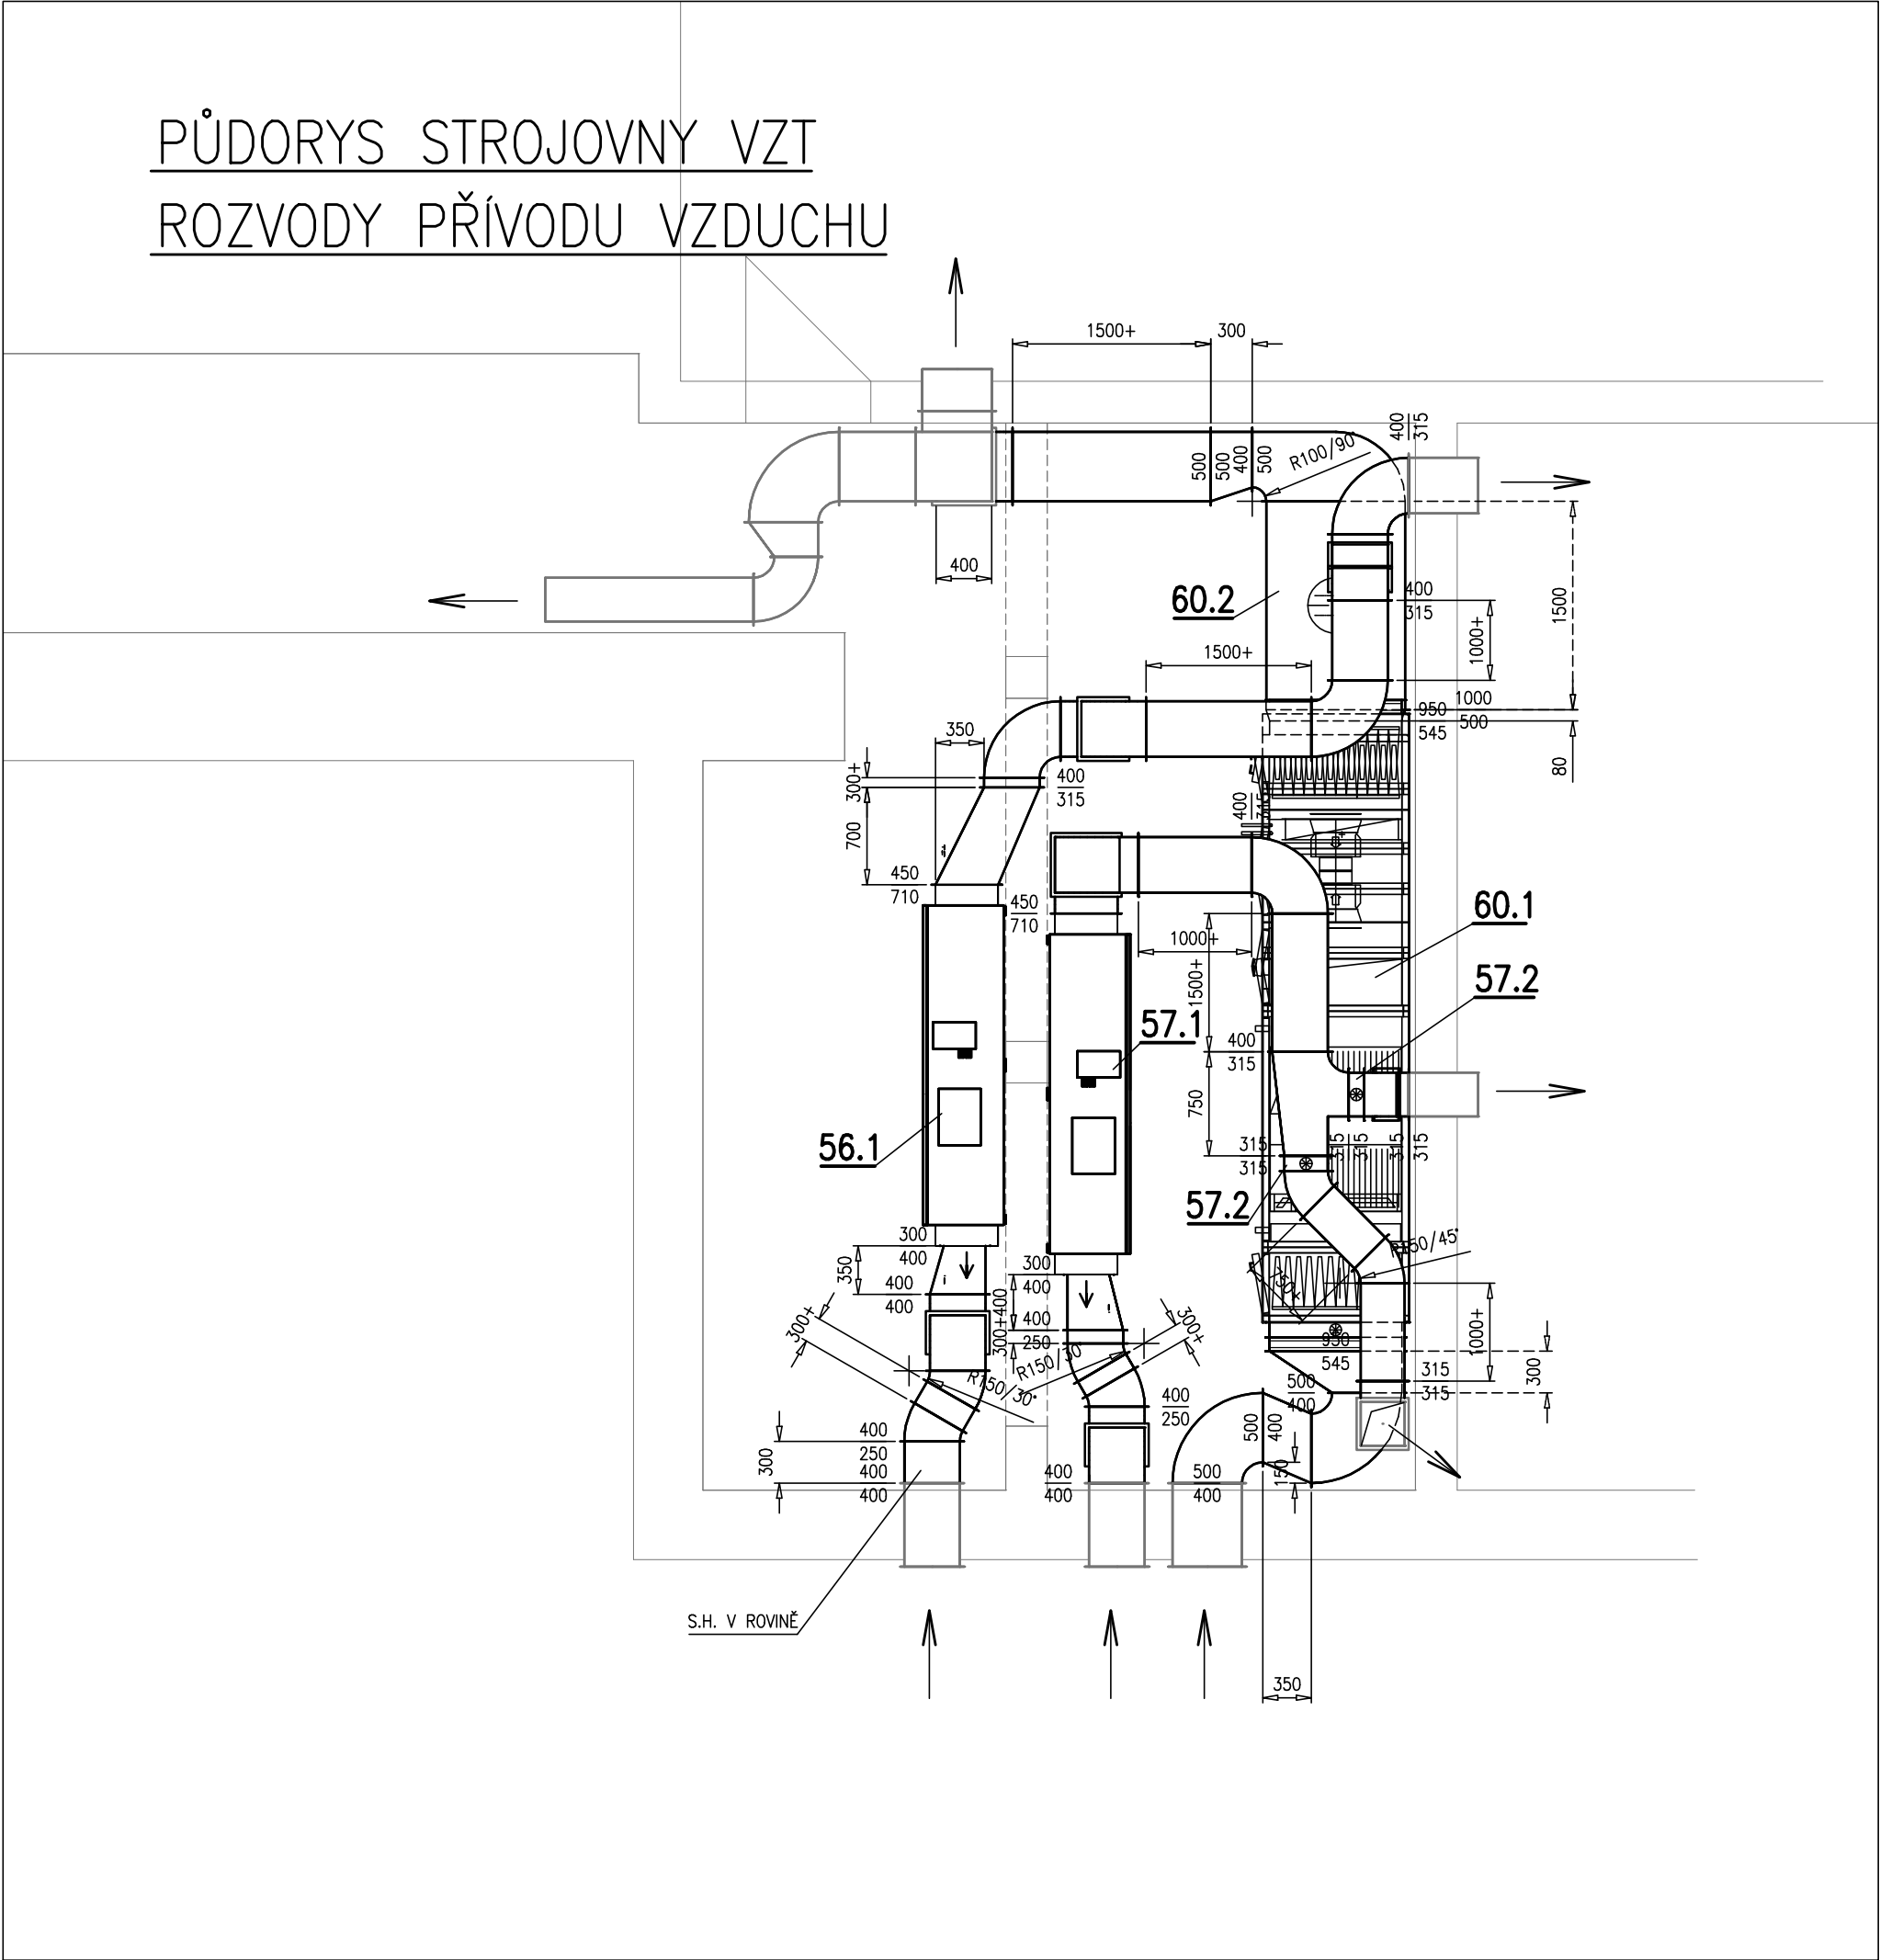


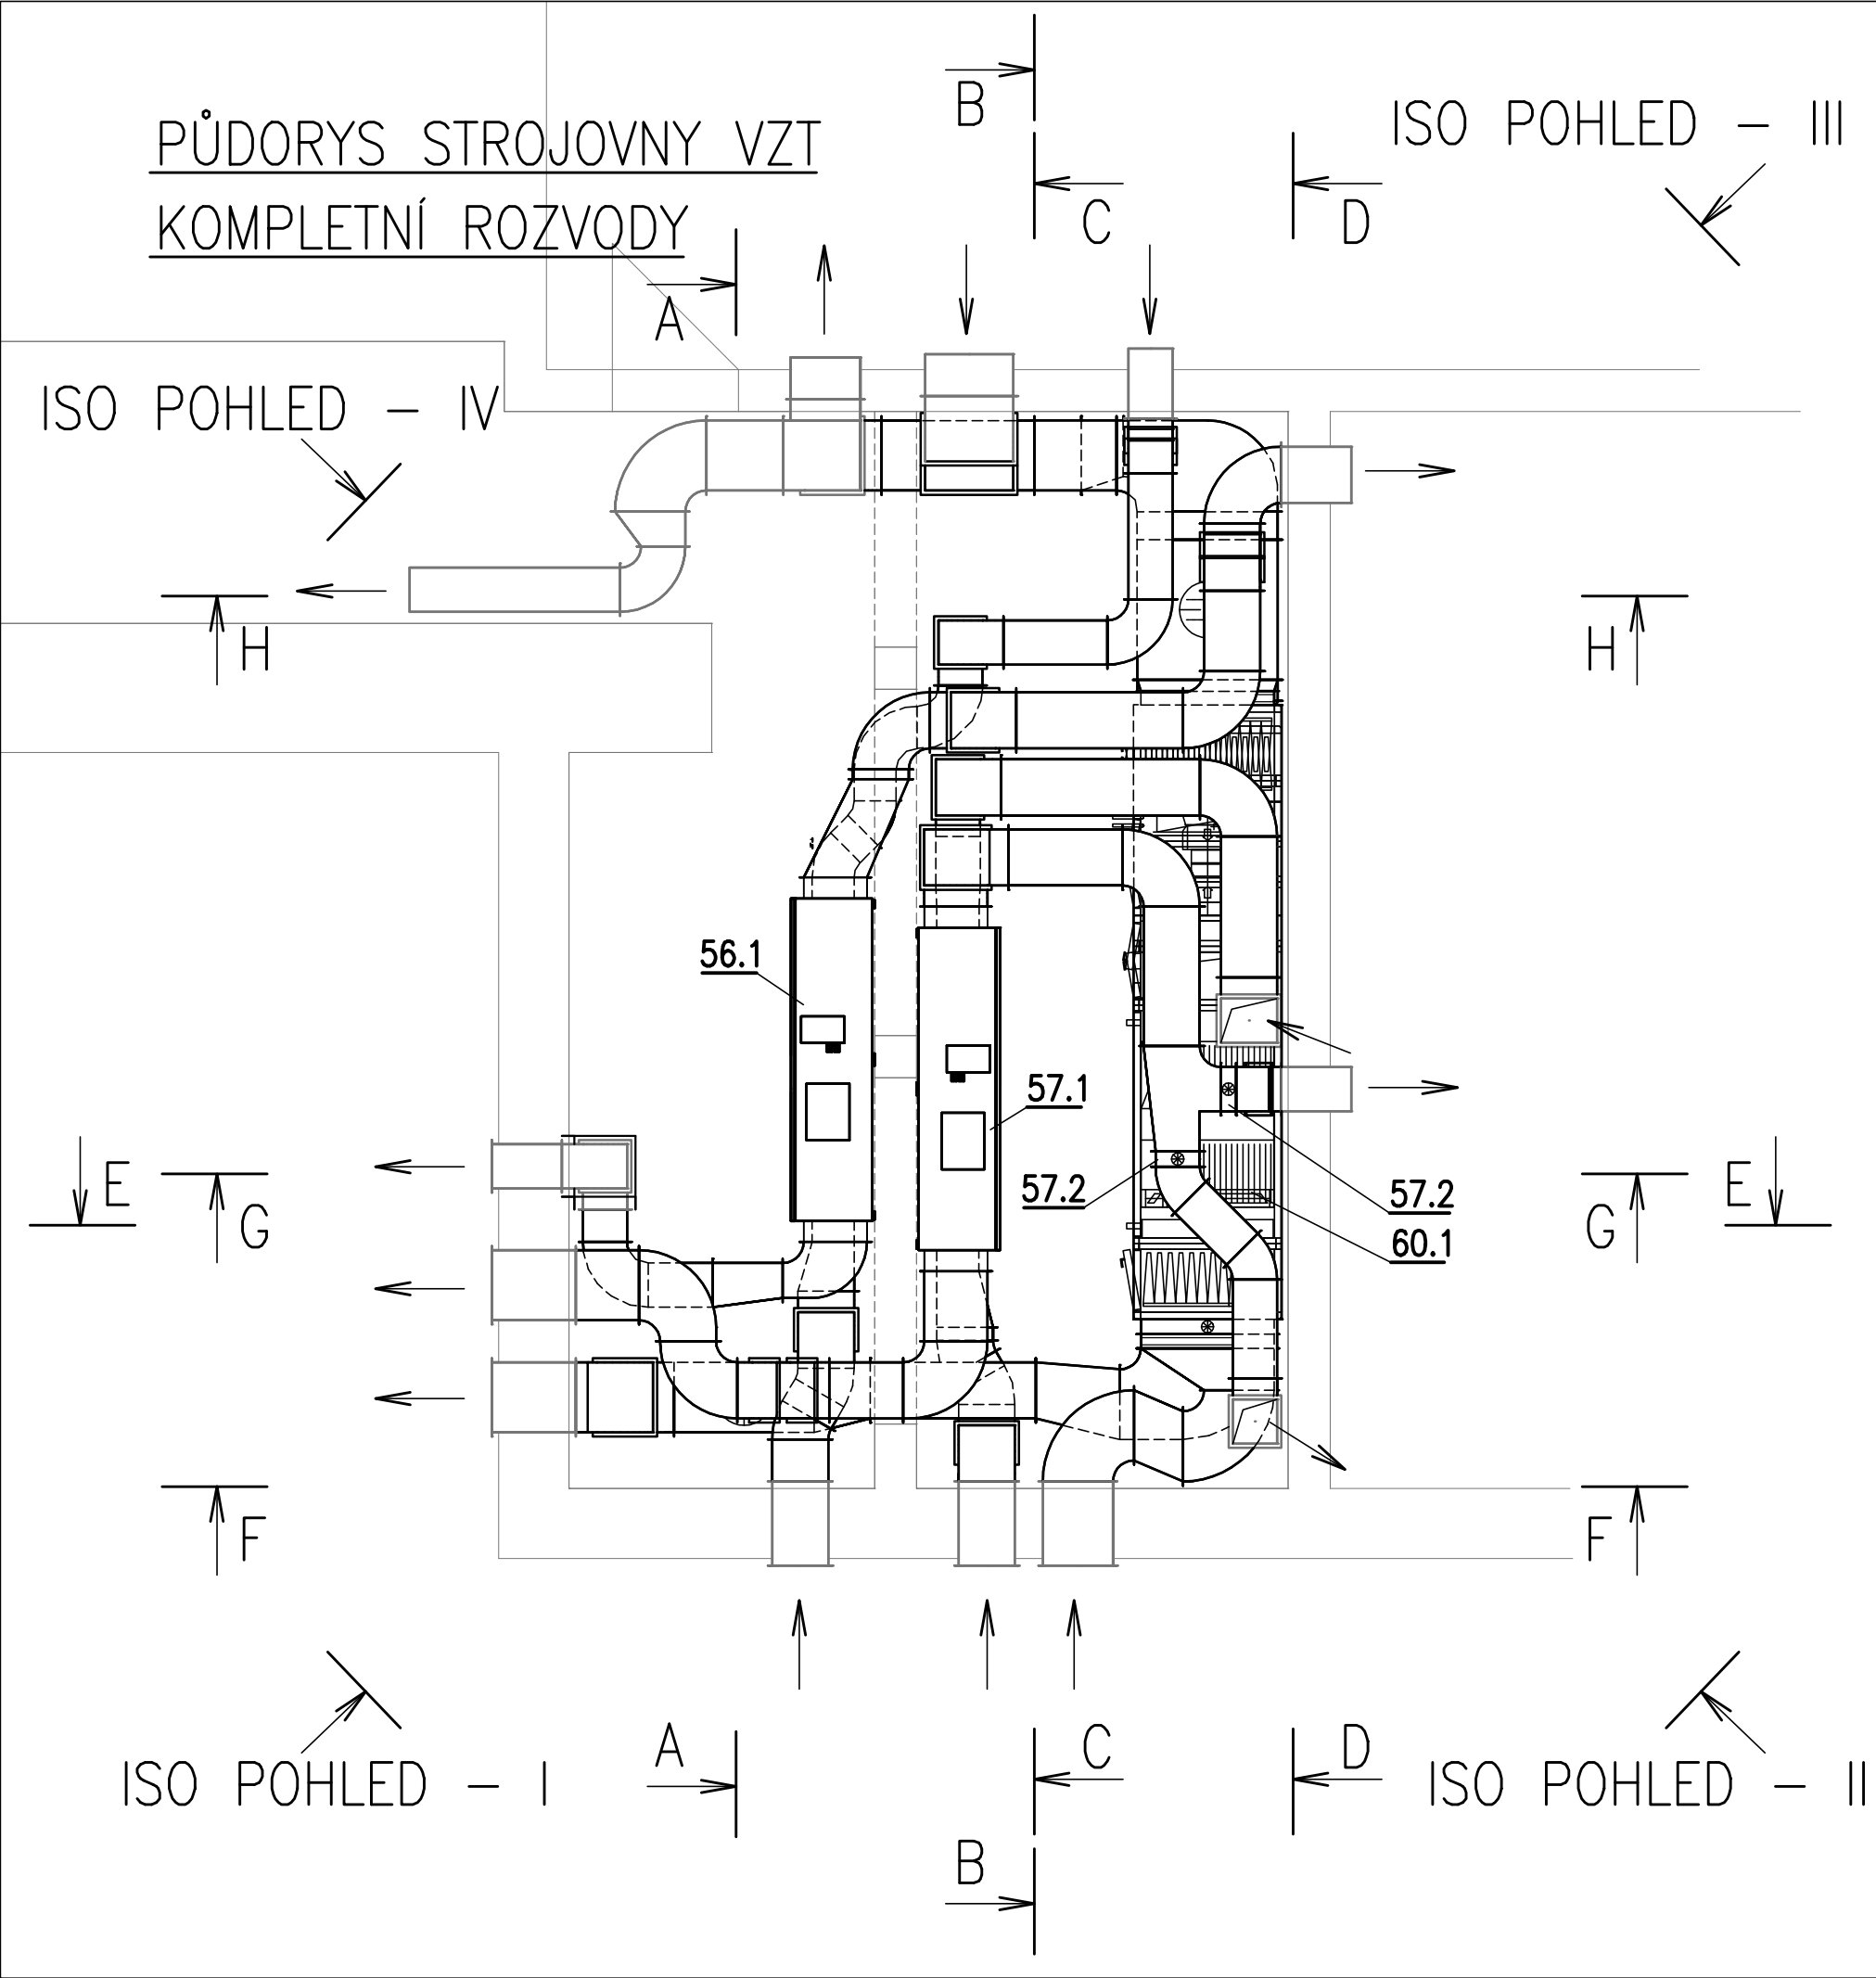

LEGENDA SYMBOLŮ

- PRÍVADĚNÉ MNOŽSTVÍ
- ODVADĚNÉ MNOŽSTVÍ
- VENTILÁTOR
- VODNÍ OHŘÍVAČ
- ELEKTRICKÝ OHŘÍVAČ
- PLYNOVÝ OHŘÍVAČ
- CHLADIČ
- FILTR
- ROTAČNÍ REKUPERÁTOR
- DESKOVÝ REKUPERÁTOR
- TLUMIČ HLUKU
- VOLNÁ KOMORA
- PARNÍ ZVLHČOVAČ
- KLAPKOVÁ KOMORA (REG. KLAPKA)
- POŽÁRNÍ KLAPKA
- TEPELNÁ IZOLACE
- POŽÁRNÍ IZOLACE
- HLUKOVÁ IZOLACE

VYPRACOVAV Jaromír Slunečko	ODP.PROJ.PROFESE Jaromír Slunečko	PROJEKTANT STAVBY	ODP.PROJ.STAVBY		Jaromír Slunečko Projektová činnost ČKAIT 0102633 ICO 48218821
MÍSTO STAVBY: ZŠ Borovany, Petra z Lindy 13, 373 12 Borovany					
INVESTOR: Město Borovany, Žižkovo náměstí 107, 373 12 Borovany				5. května 1400, 399 01 Milevsko Tel. 607 112 673 e-mail: jaromir.slunecko@seznam.cz	
AKCE:				FORMAT	8/44
VÝMĚNA VZT JEDNOTEK V RÁMCI REKONSTRUKCE VĚTRÁNÍ BAZÉNU A ŠATEN V OBJEKTU ZŠ BOROVANY				DATUM	08/2025
				STUPEŇ	DPS
				MĚŘÍTKO	1:50
NÁZEV VÝKRESU:				ZAKÁZKA Č.	VZ_25.08.26
PROJEKTOVÁ DOKUMENTACE VZDUCHOTECHNIKY PŮDORYS STROJOVNY				ČÍSLO VÝKRESU	PÁŘE
				D.1.2.3_3	