




ISO POHLED – I

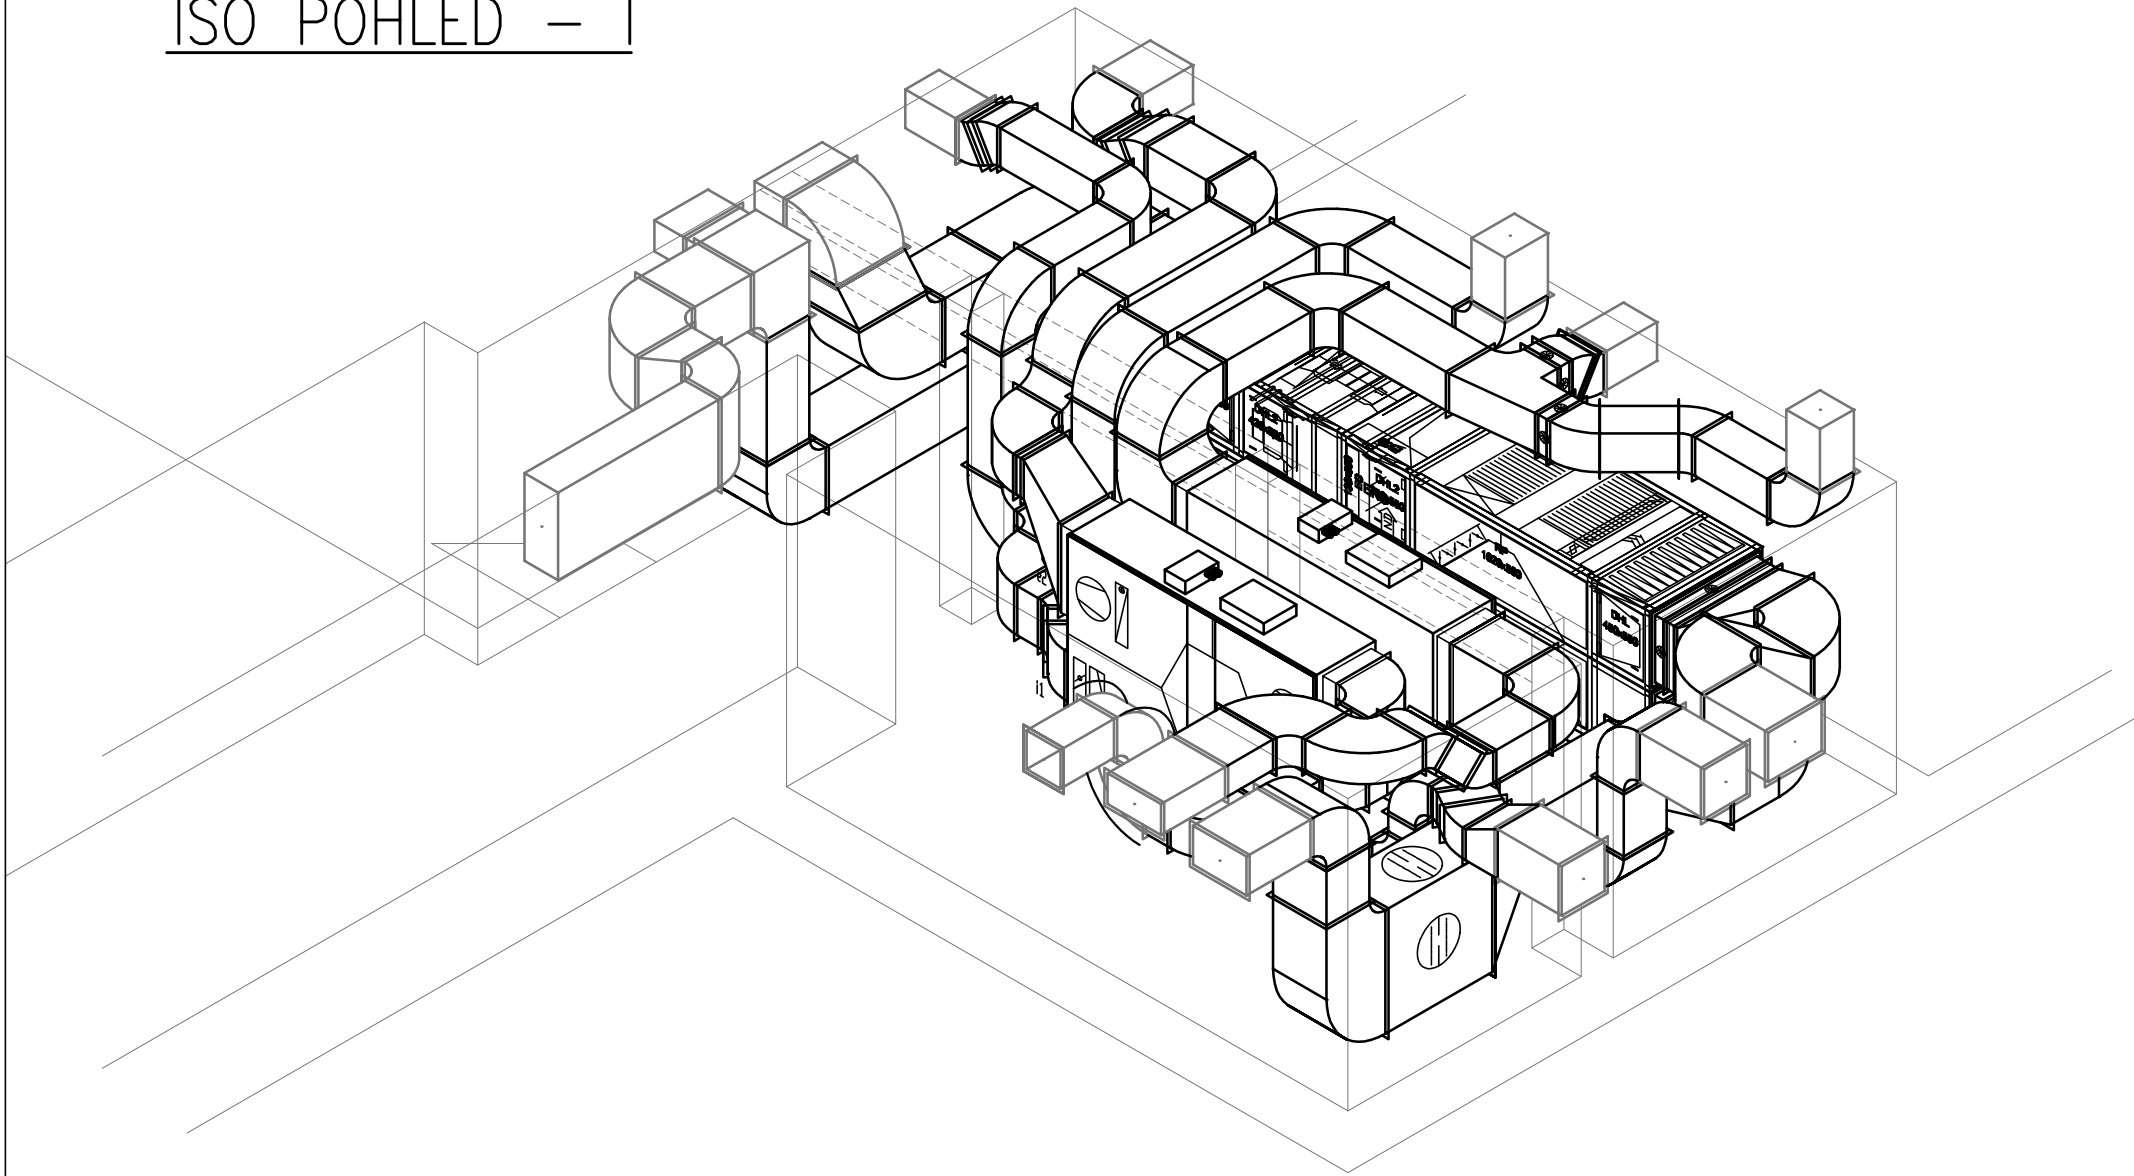


ISO POHLED – II

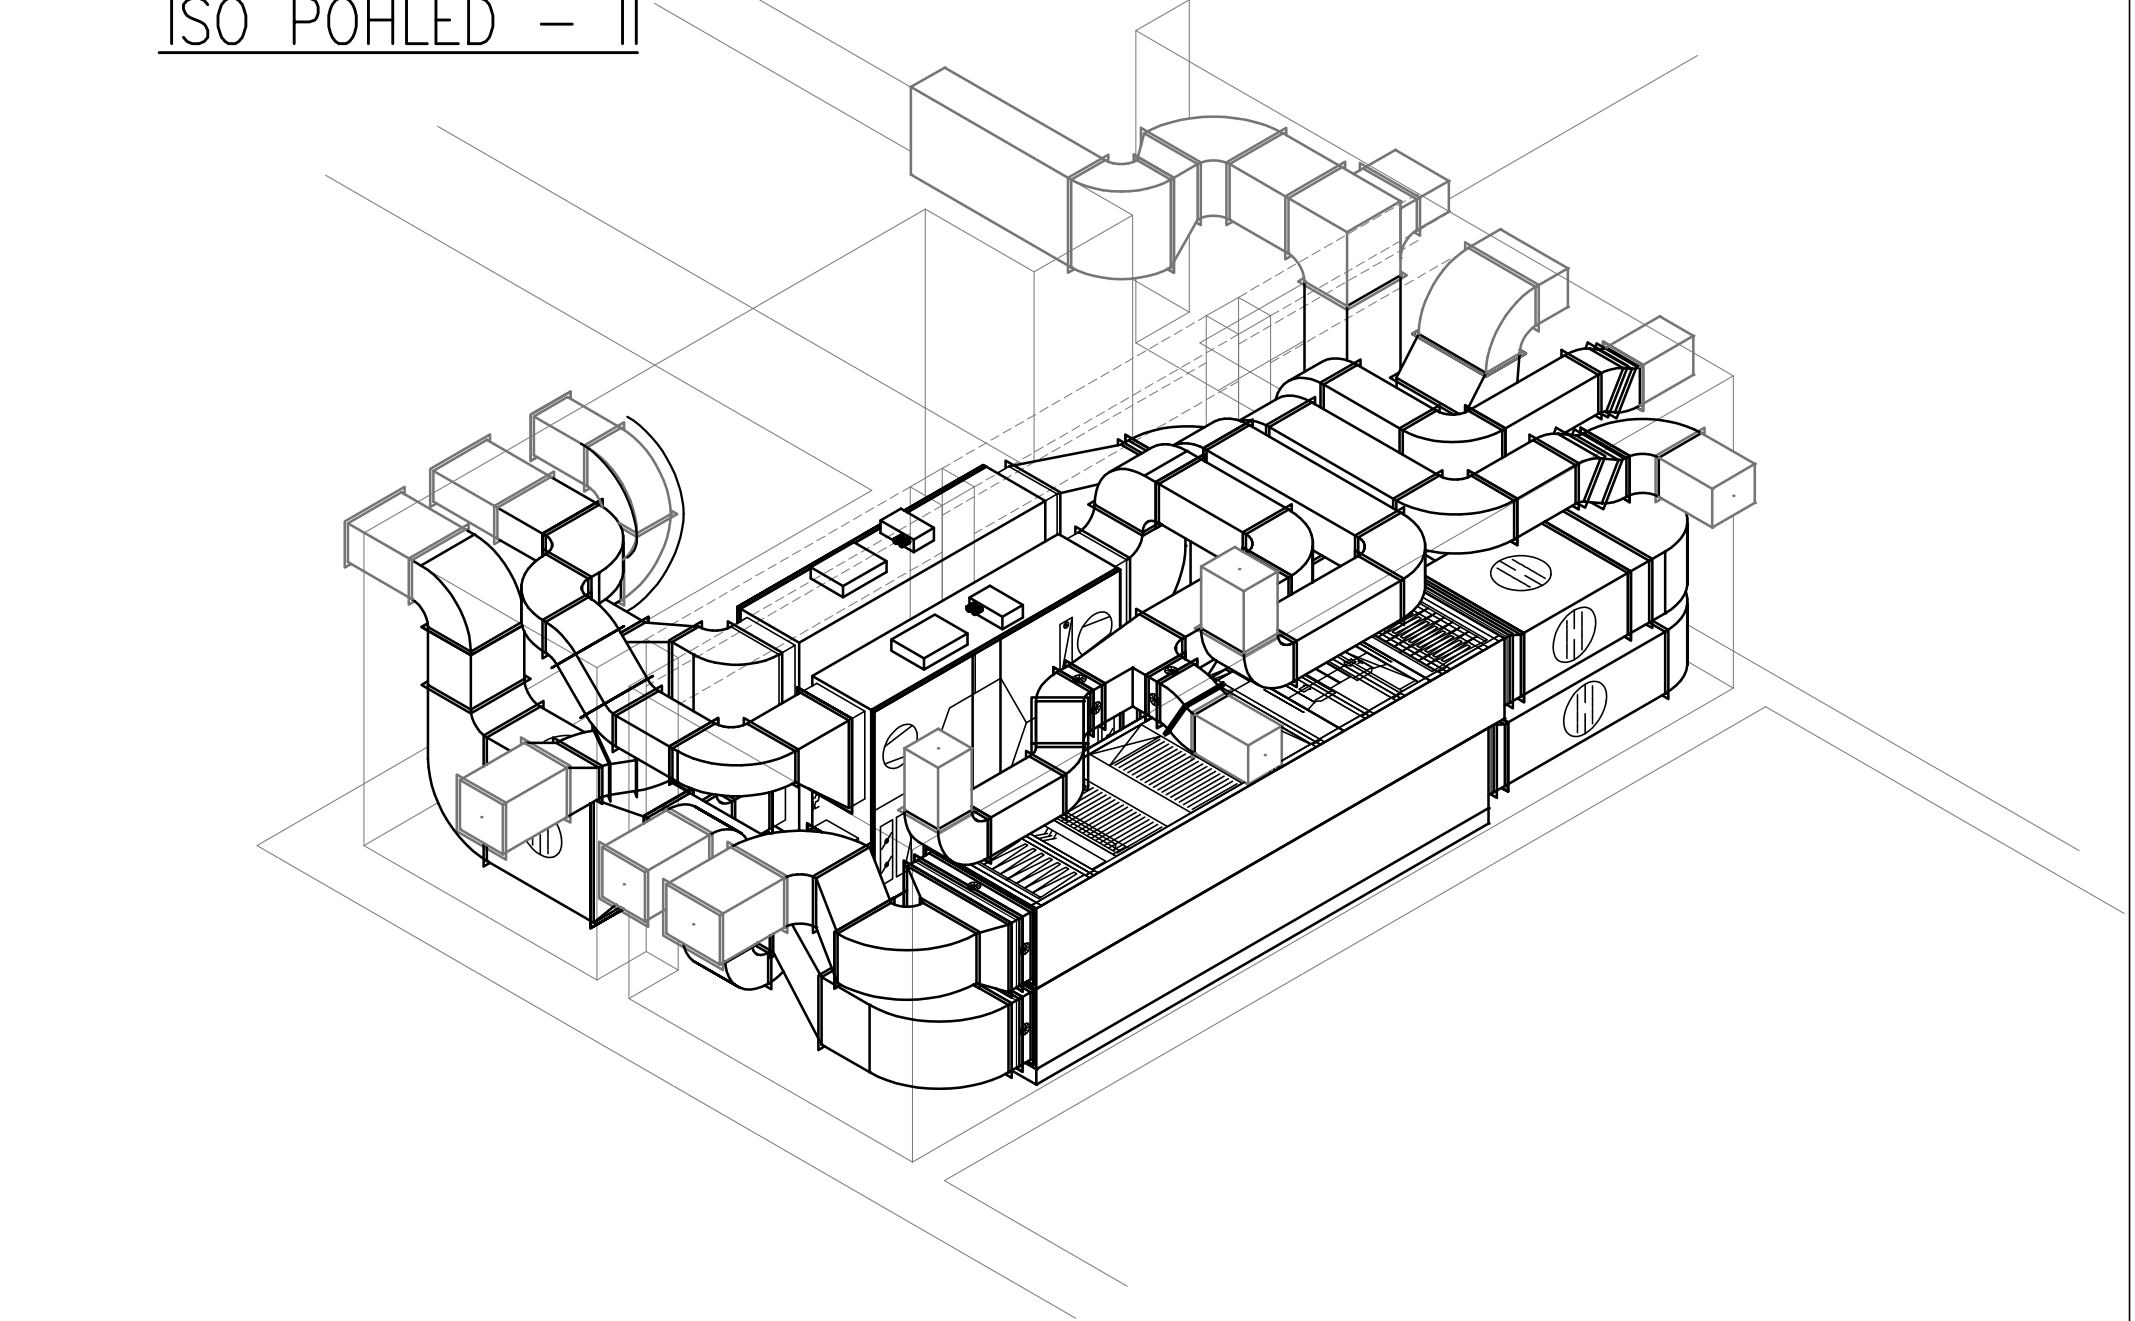


ISO POHLED – III

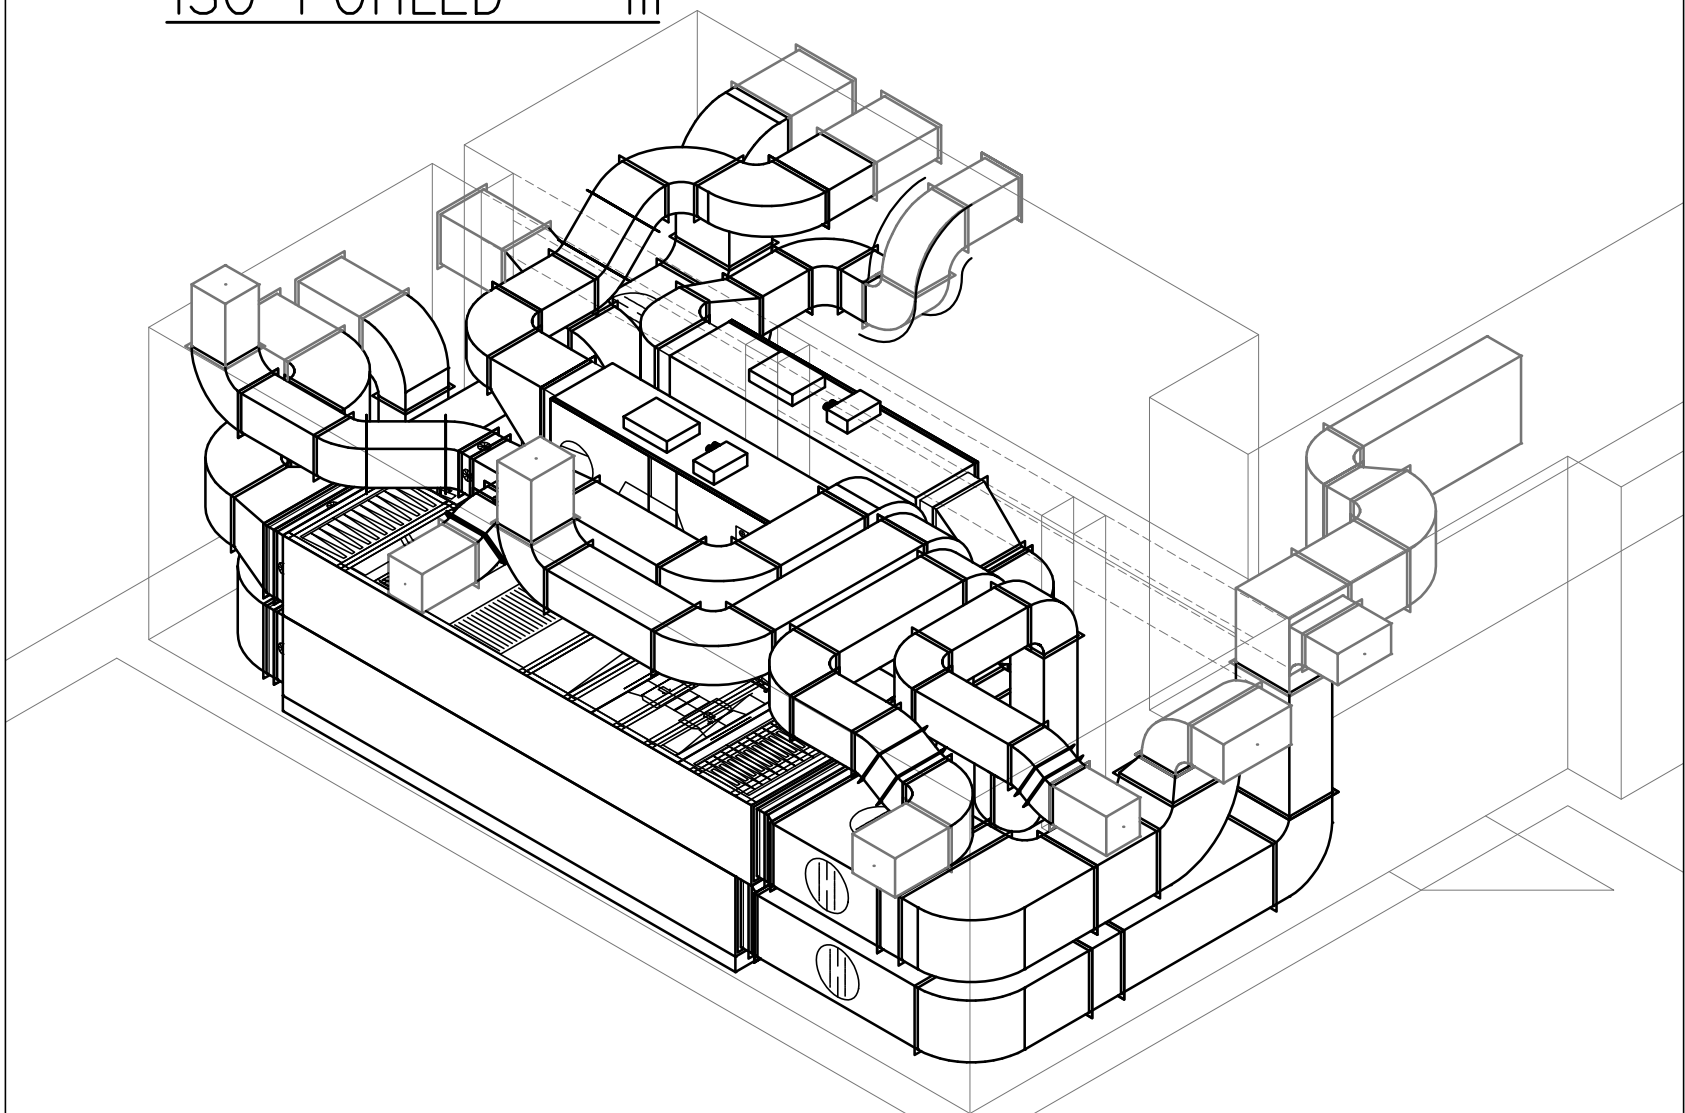

ISO POHLED – IV

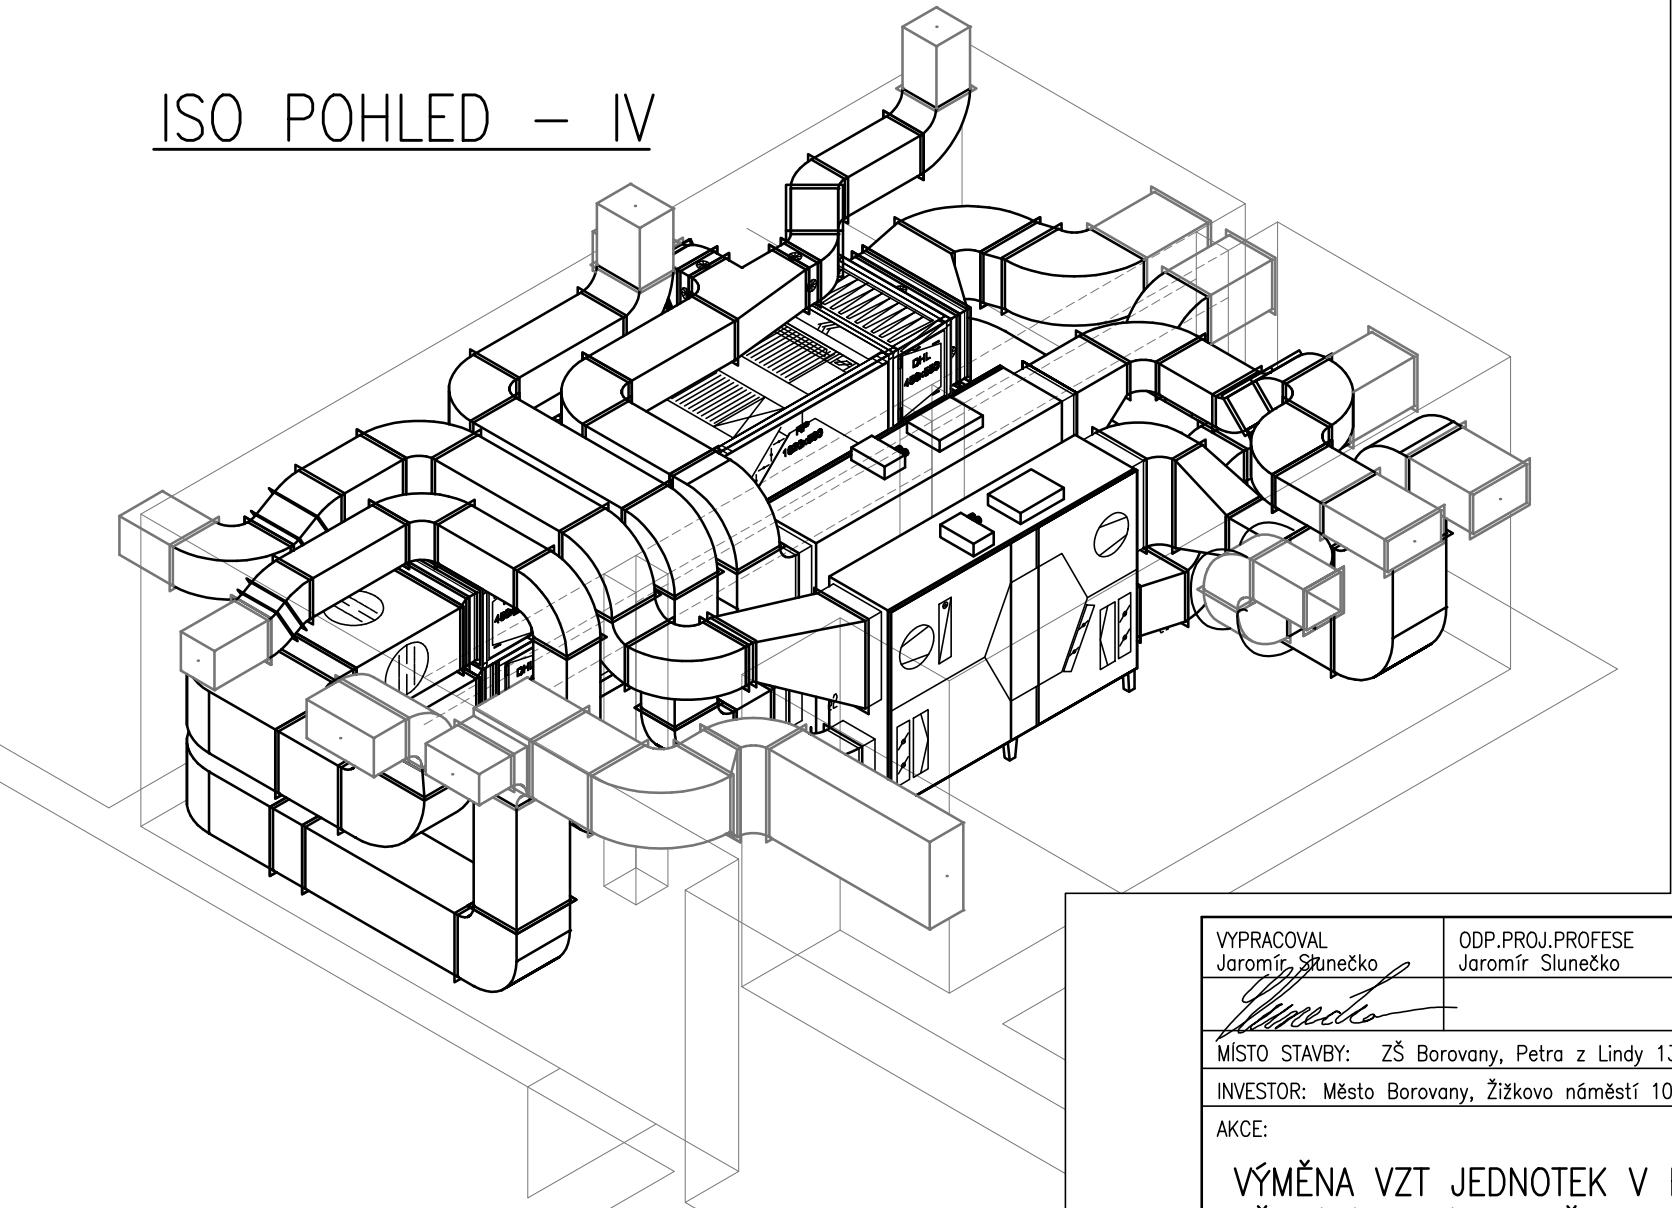

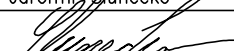VYPRACOVAL Jaromír Slunečko 	ODP.PROJ.PROFESE Jaromír Slunečko	PROJEKTANT STAVBY	ODP.PROJ.STAVBY	 Jaromír Slunečko Projektová činnost ČKAIT 0102633 ICO 48218821 5. května 1400, 399 01 Milevsko Tel. 607 112 673 e-mail: jaromir.slunecko@seznam.cz	
MÍSTO STAVBY: ZŠ Borovany, Petra z Lindy 13, 373 12 Borovany					
INVESTOR: Město Borovany, Žižkovo náměstí 107, 373 12 Borovany					
AKCE:				FORMÁT	4A4
VÝMĚNA VZT JEDNOTEK V RÁMCI REKONSTRUKCE VĚTRÁNÍ BAZÉNU A ŠATEN V OBJEKTU ZŠ BOROVANY				DATUM	08/2025
				STUPEŇ	DPS
				MĚŘÍTKO	1:50
NÁZEV VÝKRESU: PROJEKTOVÁ DOKUMENTACE VZDUCHOTECHNIKY ISO POHLEDY I–I, II–II, III–III, IV–IV				ZAKÁZKA Č.	VZ_25_08_26
				ČÍSLO VÝKRESU	PARÉ
				D.1.2.3_5	