
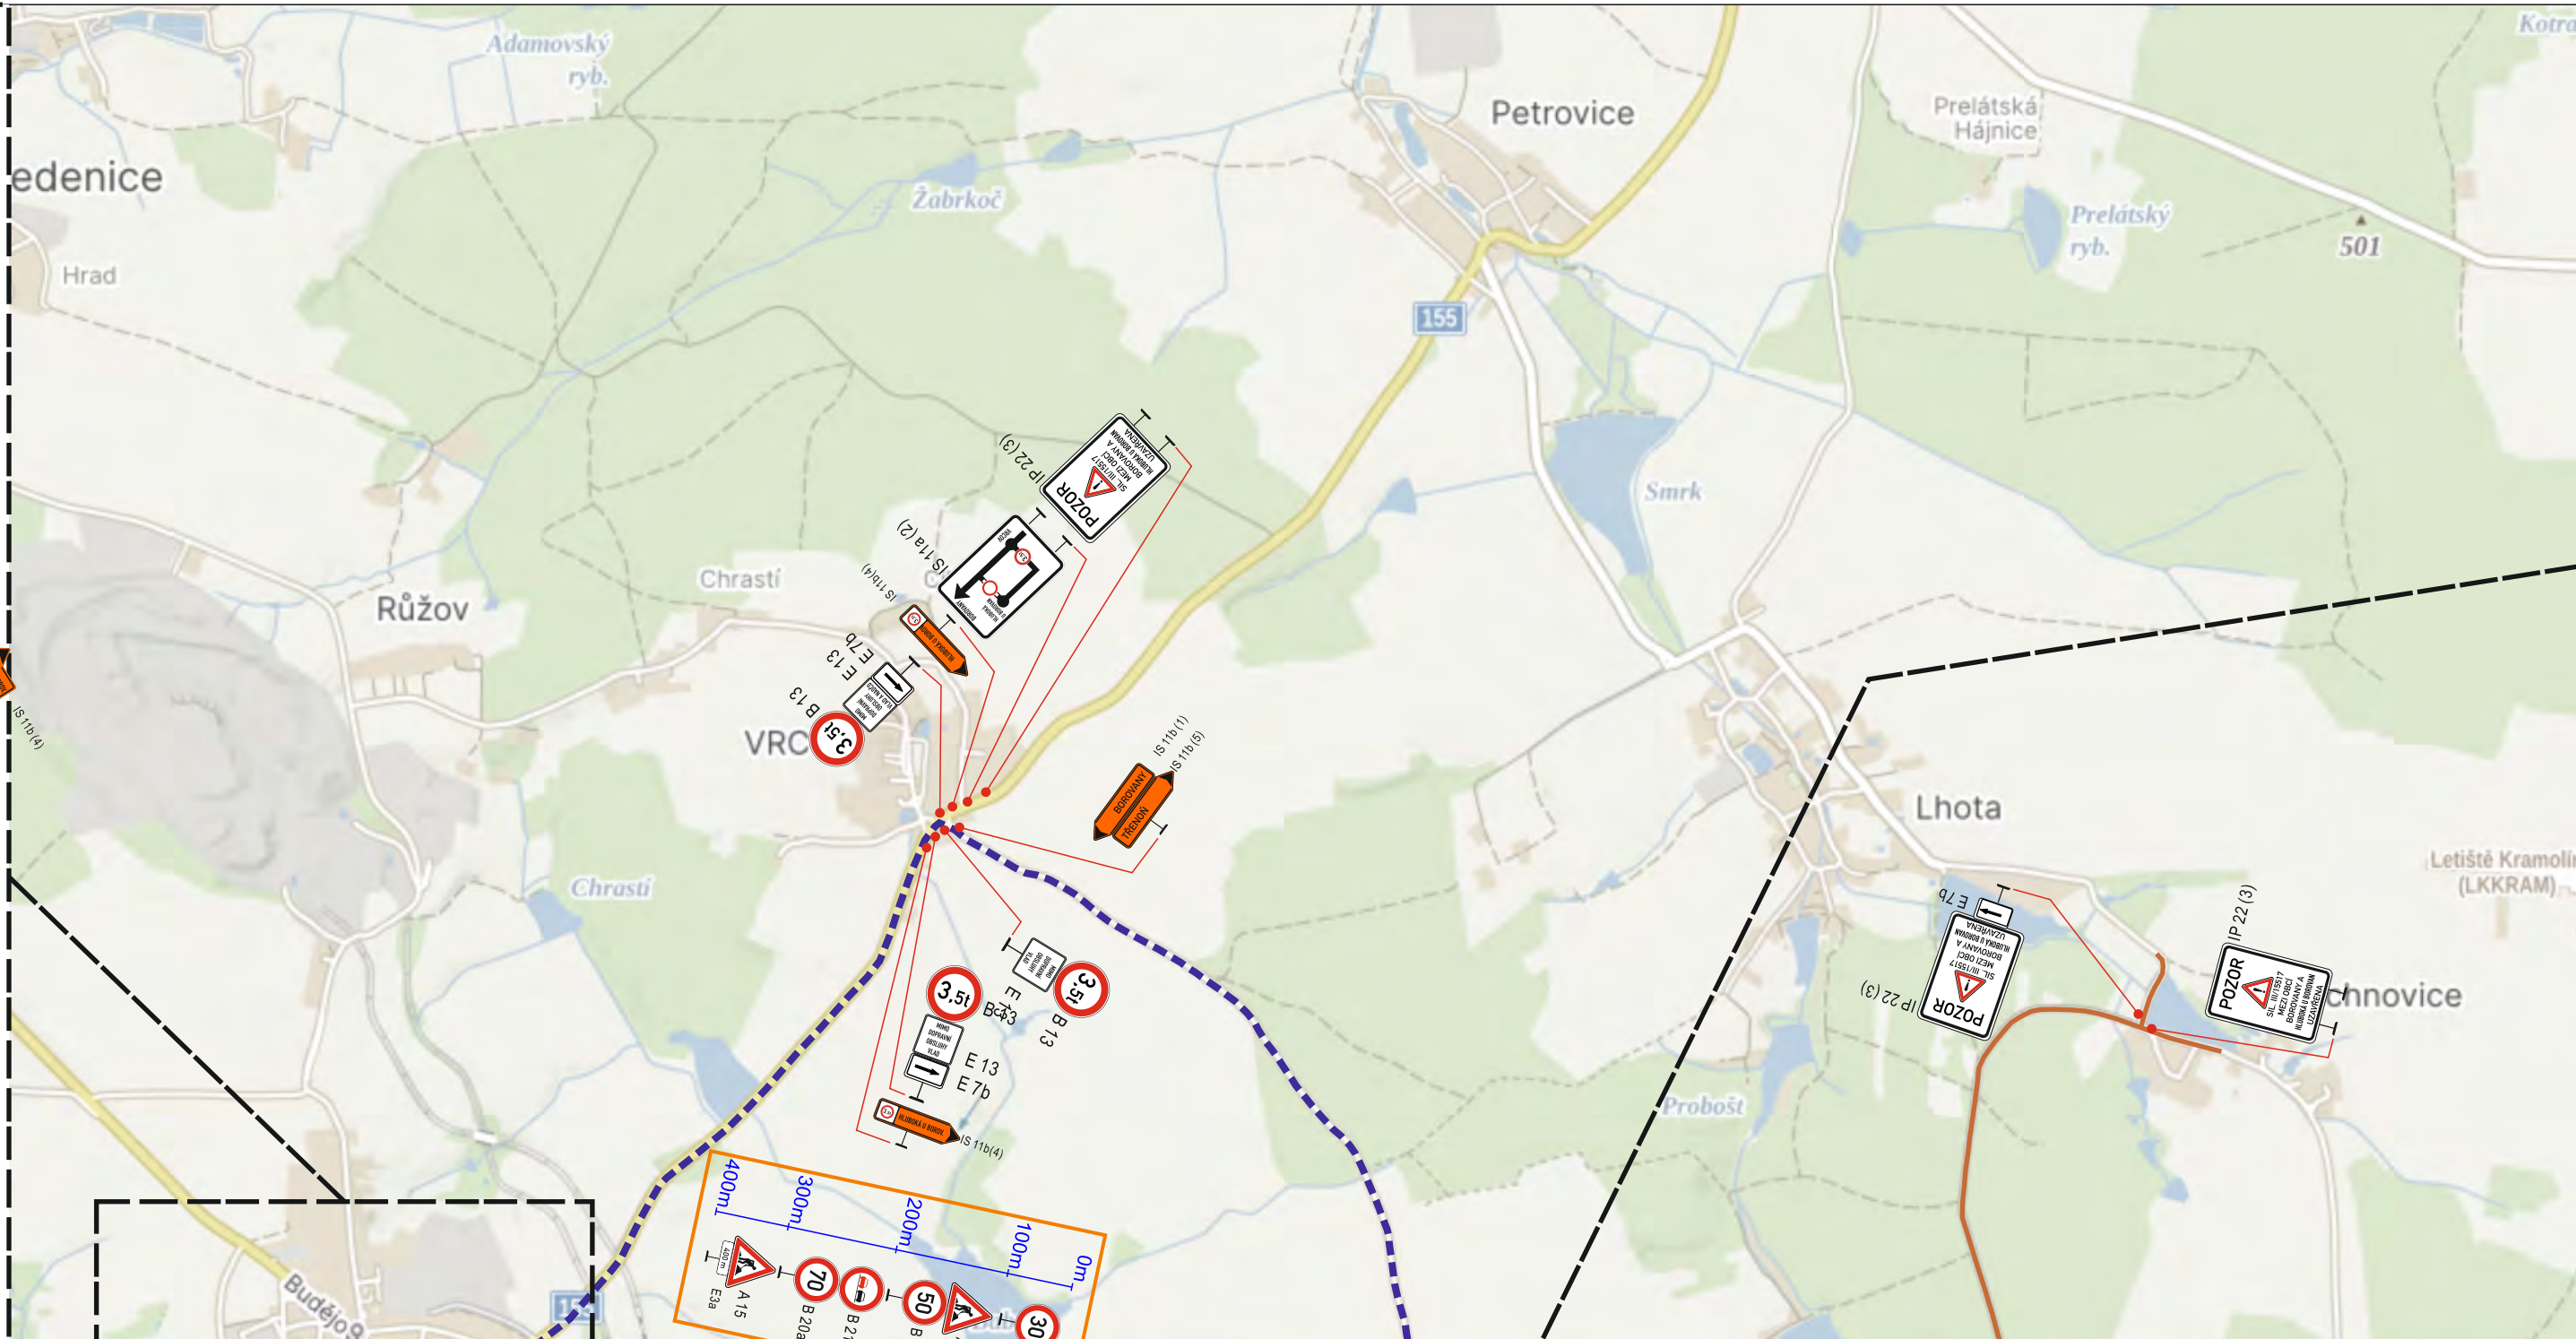


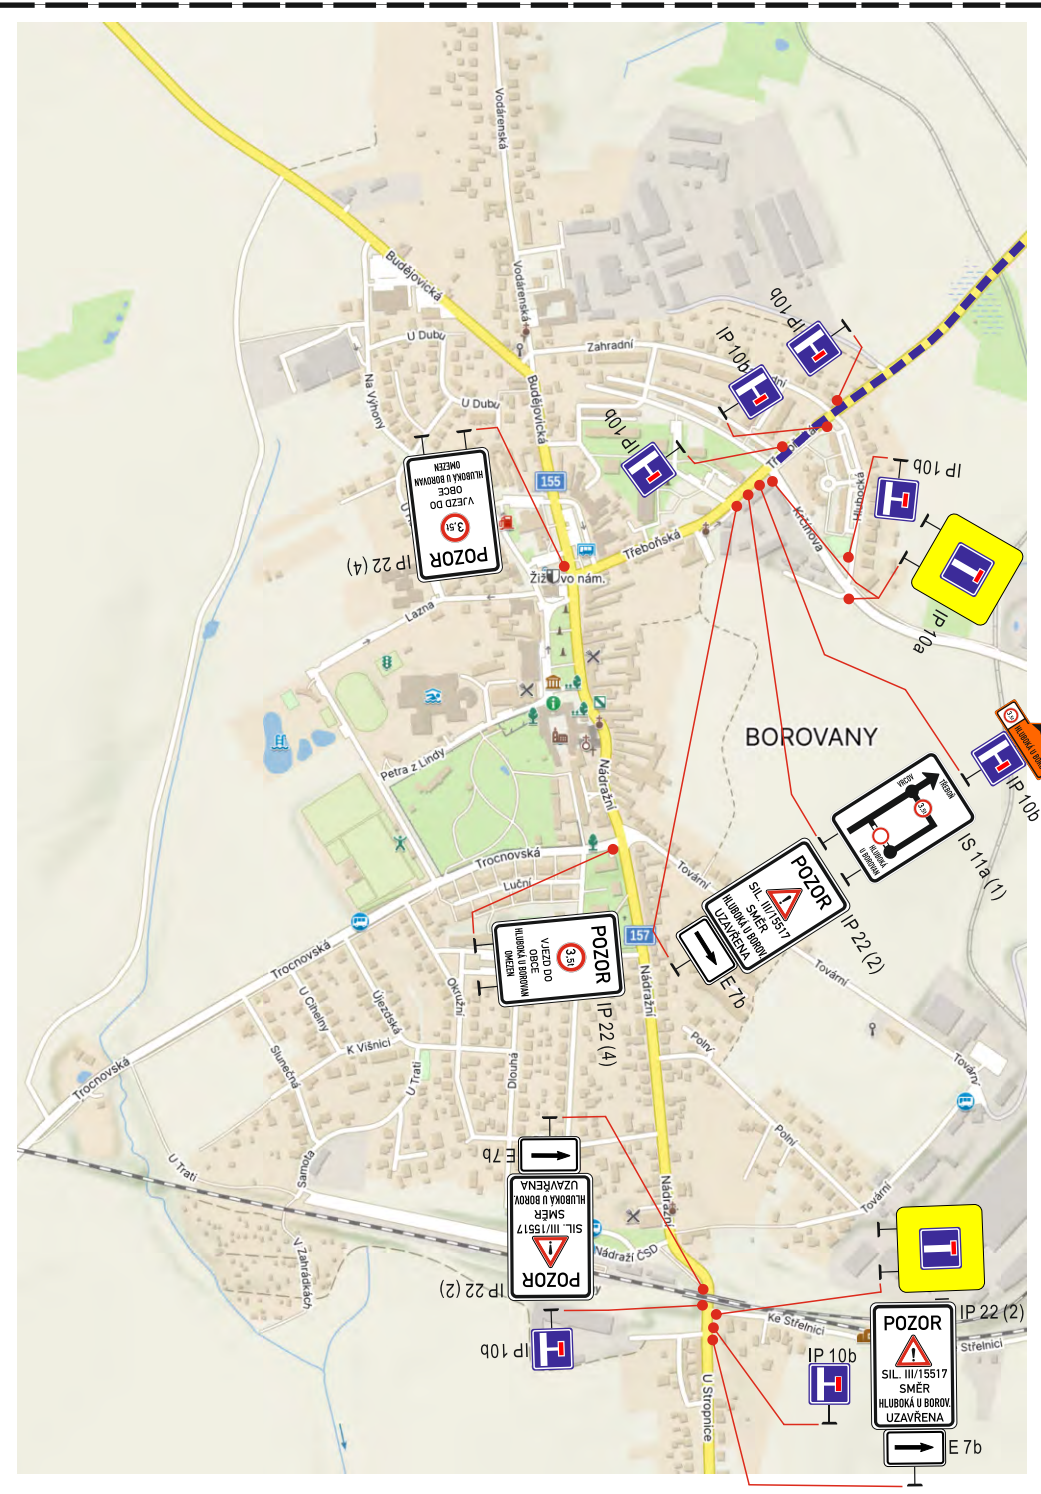

IP 22 (1)
POZOR
SIL. III/15517
SMĚR
BOROVANY
UZAVŘENA

IP 22 (2)
POZOR
SIL. III/15517
SMĚR
HLUBOKÁ U BOROV.
UZAVŘENA

IP 22 (3)
POZOR
SIL. III/15517
MEZI OBCÍ
BOROVANY A
HLUBOKÁ U BOROVAN
UZAVŘENA

IP 22 (4)
POZOR
3,5t
VJEZD DO
OBCE
HLUBOKÁ U BOROVAN
OMEZEN

IS 11a (1)
TŘEBOŇ
VRCOV
3,5t
HLUBOKÁ
U BOROVAN

IS 11a (2)
BOROVANY
HLUBOKÁ
U BOROVAN
3,5t
VRCOV

IS 11a (3)
BOROVANY
HLUBOKÁ
U BOROVAN
3,5t
JÍLOVICE

BOROVANY

BOROVANY
TŘEBOŇ

TRH. SVINY

3,5t Hluboká u Borov.

TŘENOŇ

IS 11b (1)

IS 11b (2)

IS 11b (3)

IS 11b (4)

IS 11b (5)

BOROVANY

**HLUBOKÁ
U BOROVAN**

JÍLOVICE

TŘEBOŇ

TŘENOŇ

TRH. SVINY

**BOROVANY
TŘEBOŇ**

TRH. SVINY

3,5t Hluboká u Borov.

TŘENOŇ

IS 11b (1)

IS 11b (2)

IS 11b (3)

IS 11b (4)

IS 11b (5)

Objízdna trasa - Jílovce, Trh. Sviny, Borovany

Objízdna trasa - Hlub. u Bor., Vrcov, Borovany

Nevyznačená objízdna trasa

Uzavřený úsek

Dopravné inženýrské opatření

Rekonstrukce sil. III/15517 - BOROVANY - HLUBOKÁ u BOROVAN

Zadavatel: Skanska a.s., p. Míka tel: 731 535 281

Zpracoval: Jiří Kubeš ml.

Email: technik@signistav.cz

Telefon: 702 100 810



Dne: 08.05.2024

Poznámka: ET. 1

Signistav

DOPRAVNÍ ZNAČENÍ

DI PČR ČB:
DIO se shoduje s odsouhlasenou verzí DI PČR ČB.

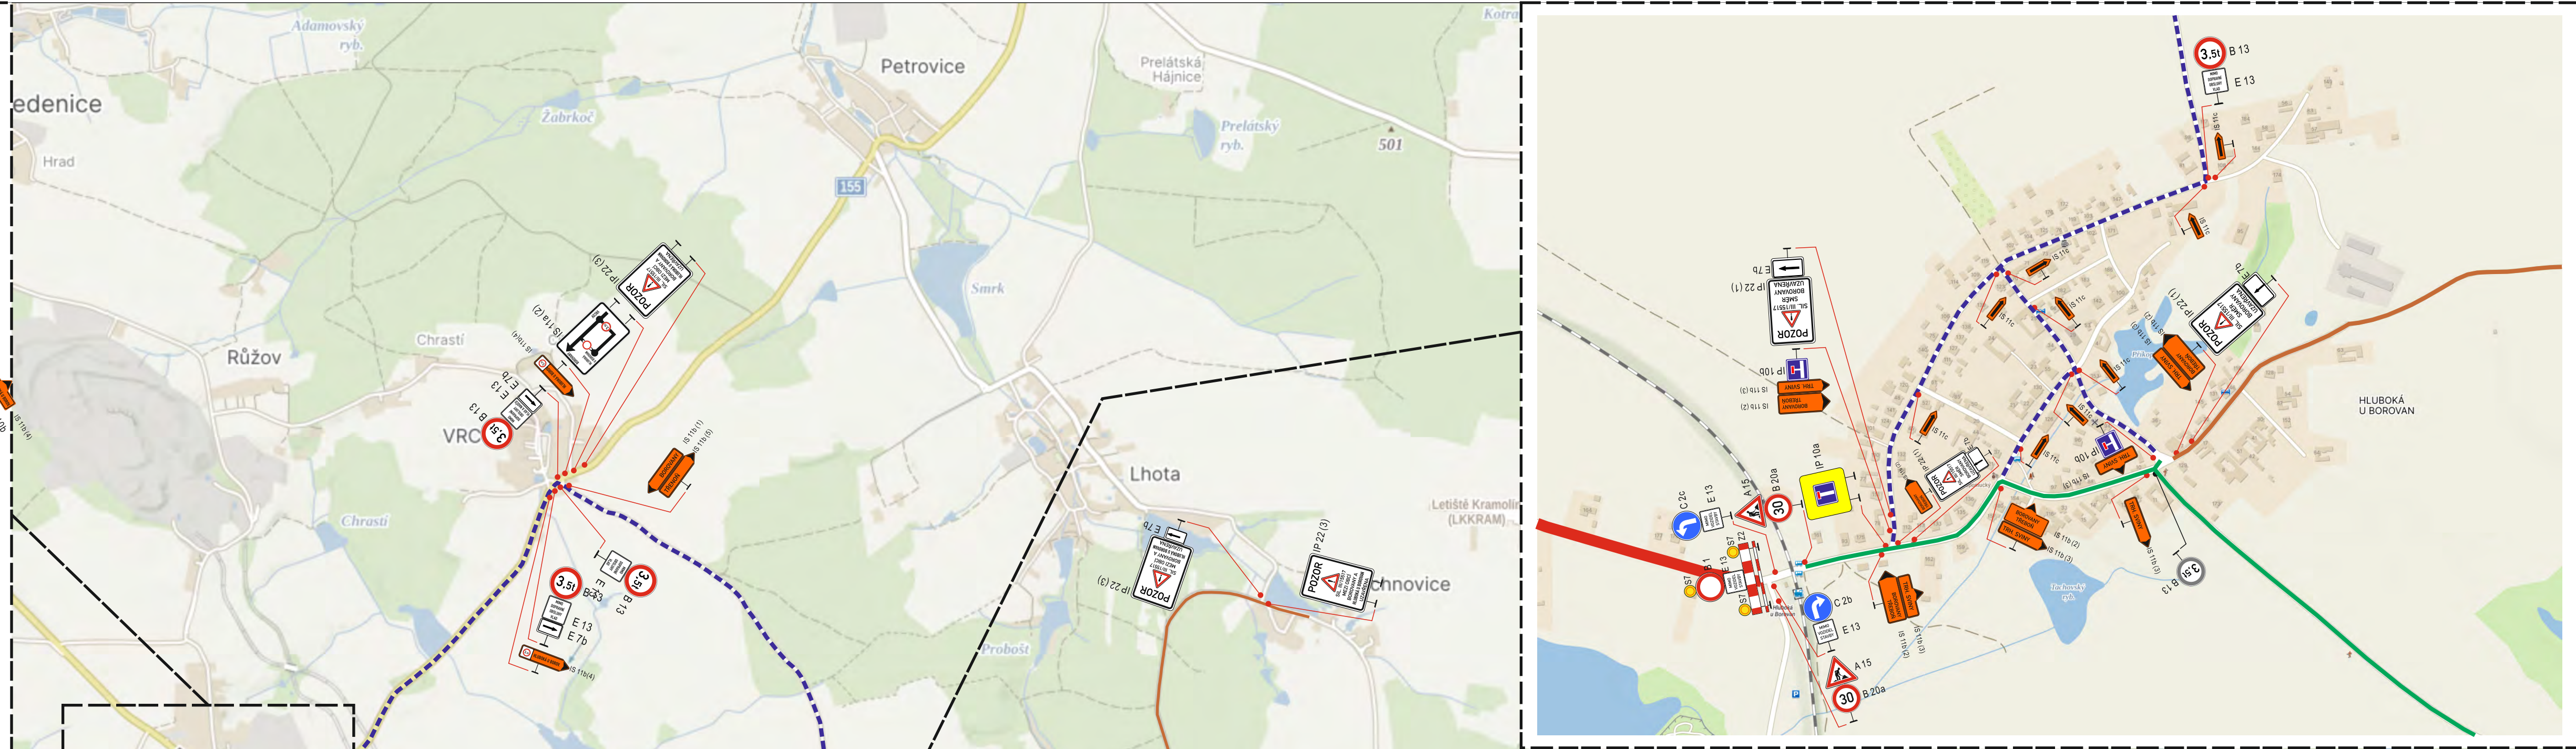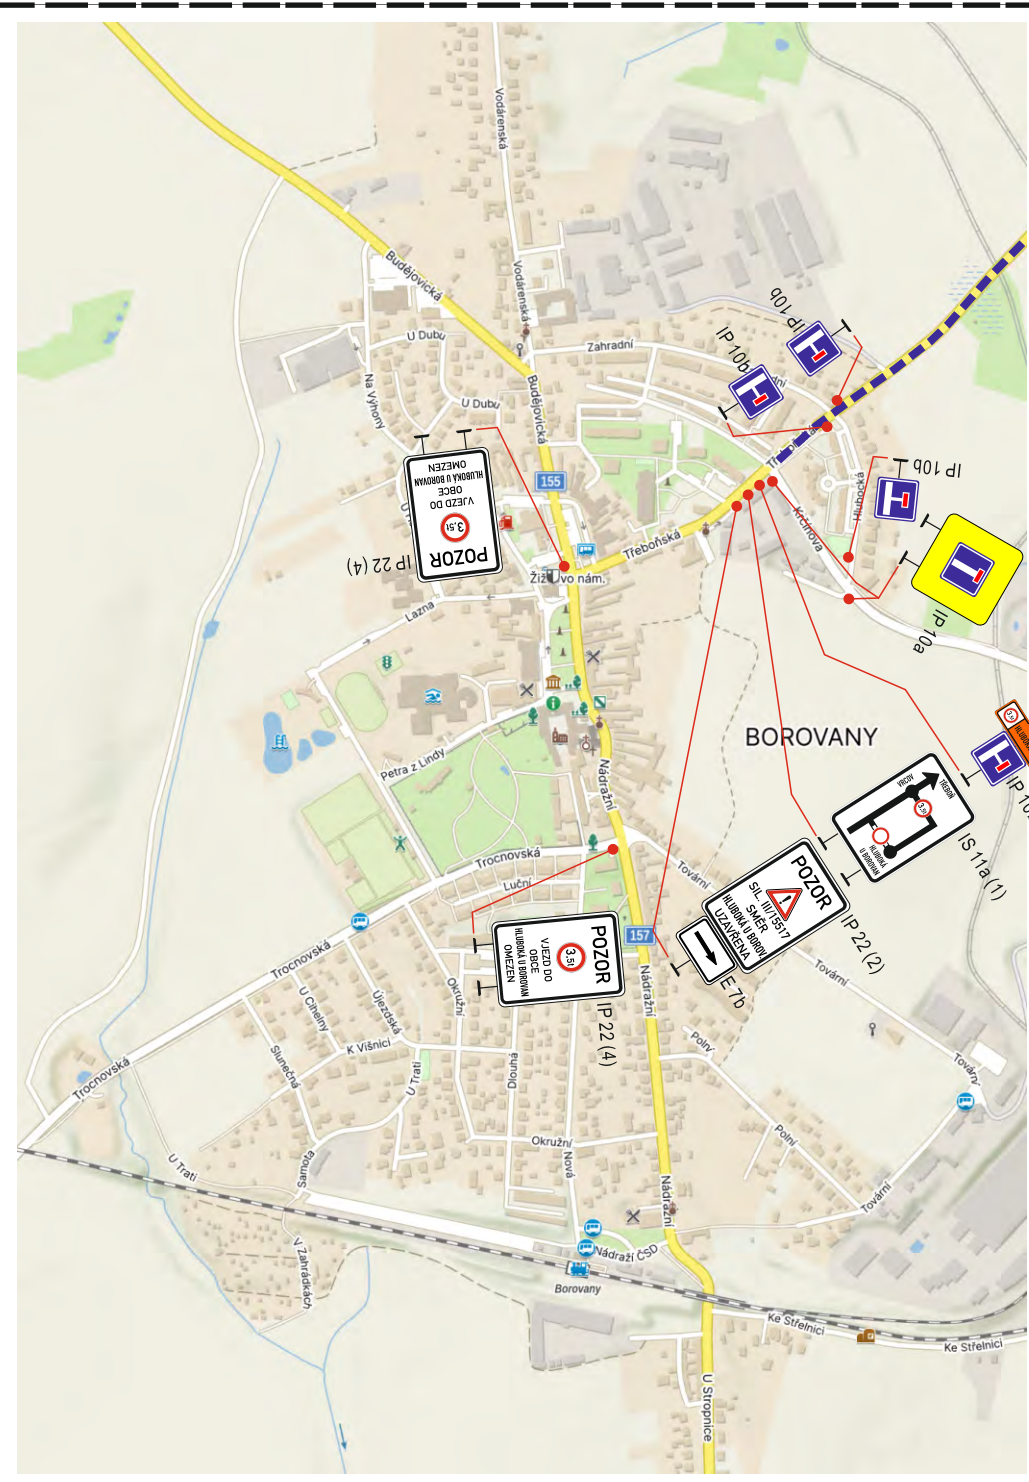

IP 22 (1)
POZOR
SIL. III/15517
SMĚR
BOROVANY
UZAVŘENA

IP 22 (2)
POZOR
SIL. III/15517
SMĚR
HLUBOKÁ U BOROV.
UZAVŘENA

IP 22 (3)
POZOR
SIL. III/15517
MEZI OBCÍ
BOROVANY A
HLUBOKÁ U BOROVAN
UZAVŘENA

IP 22 (4)
POZOR
3,5t
VJEZD DO
OBCE
HLUBOKÁ U BOROVAN
OMEZEN

IS 11a (1)
TŘEBŮŇ
VRCOV
HLUBOKÁ
U BOROVAN

IS 11a (2)
BOROVANY
HLUBOKÁ
U BOROVAN
VRCOV

IS 11a (3)
BOROVANY
HLUBOKÁ
U BOROVAN
JÍLOVICE

BOROVANY

BOROVANY
TŘEBŮŇ

TRH. SVINY

HLUBOKÁ U BOROV.

TŘENOŇ

IS 11b (1)

IS 11b (2)

IS 11b (3)

IS 11b (4)

IS 11b (5)

DI PČR ČB:

DIO se shoduje s odsouhlasenou verzí DI PČR ČB.

- Objízdna trasa - Jílovce, Trh. Sviny, Borovany
- Objízdna trasa - Hlub. u Bor., Vrcov, Borovany
- Nevyznačená objízdna trasa
- Uzavřený úsek

Dopravně inženýrské opatření

Rekonstrukce sil. III/15517 - BOROVANY - HLUBOKÁ u BOROVAN

Zadavatel: Skanska a.s., p. Míka tel: 731 535 281

Zpracoval: Jiří Kubeš ml.

Email: technik@signistav.cz

Telefon: 702 100 810

Dne: 08.05.2024

Poznámka:

ET. 2

Signistav
DOPRAVNÍ ZNAČENÍ

