


ZMĚNA Č. 7 ÚP BORO VANY

LEGENDA

- ■ ■ ■ ■ · ŘEŠENÉ ÚZEMÍ ZMĚNY
- - - - - HRANICE ZASTAVITELNÝCH PLOCH

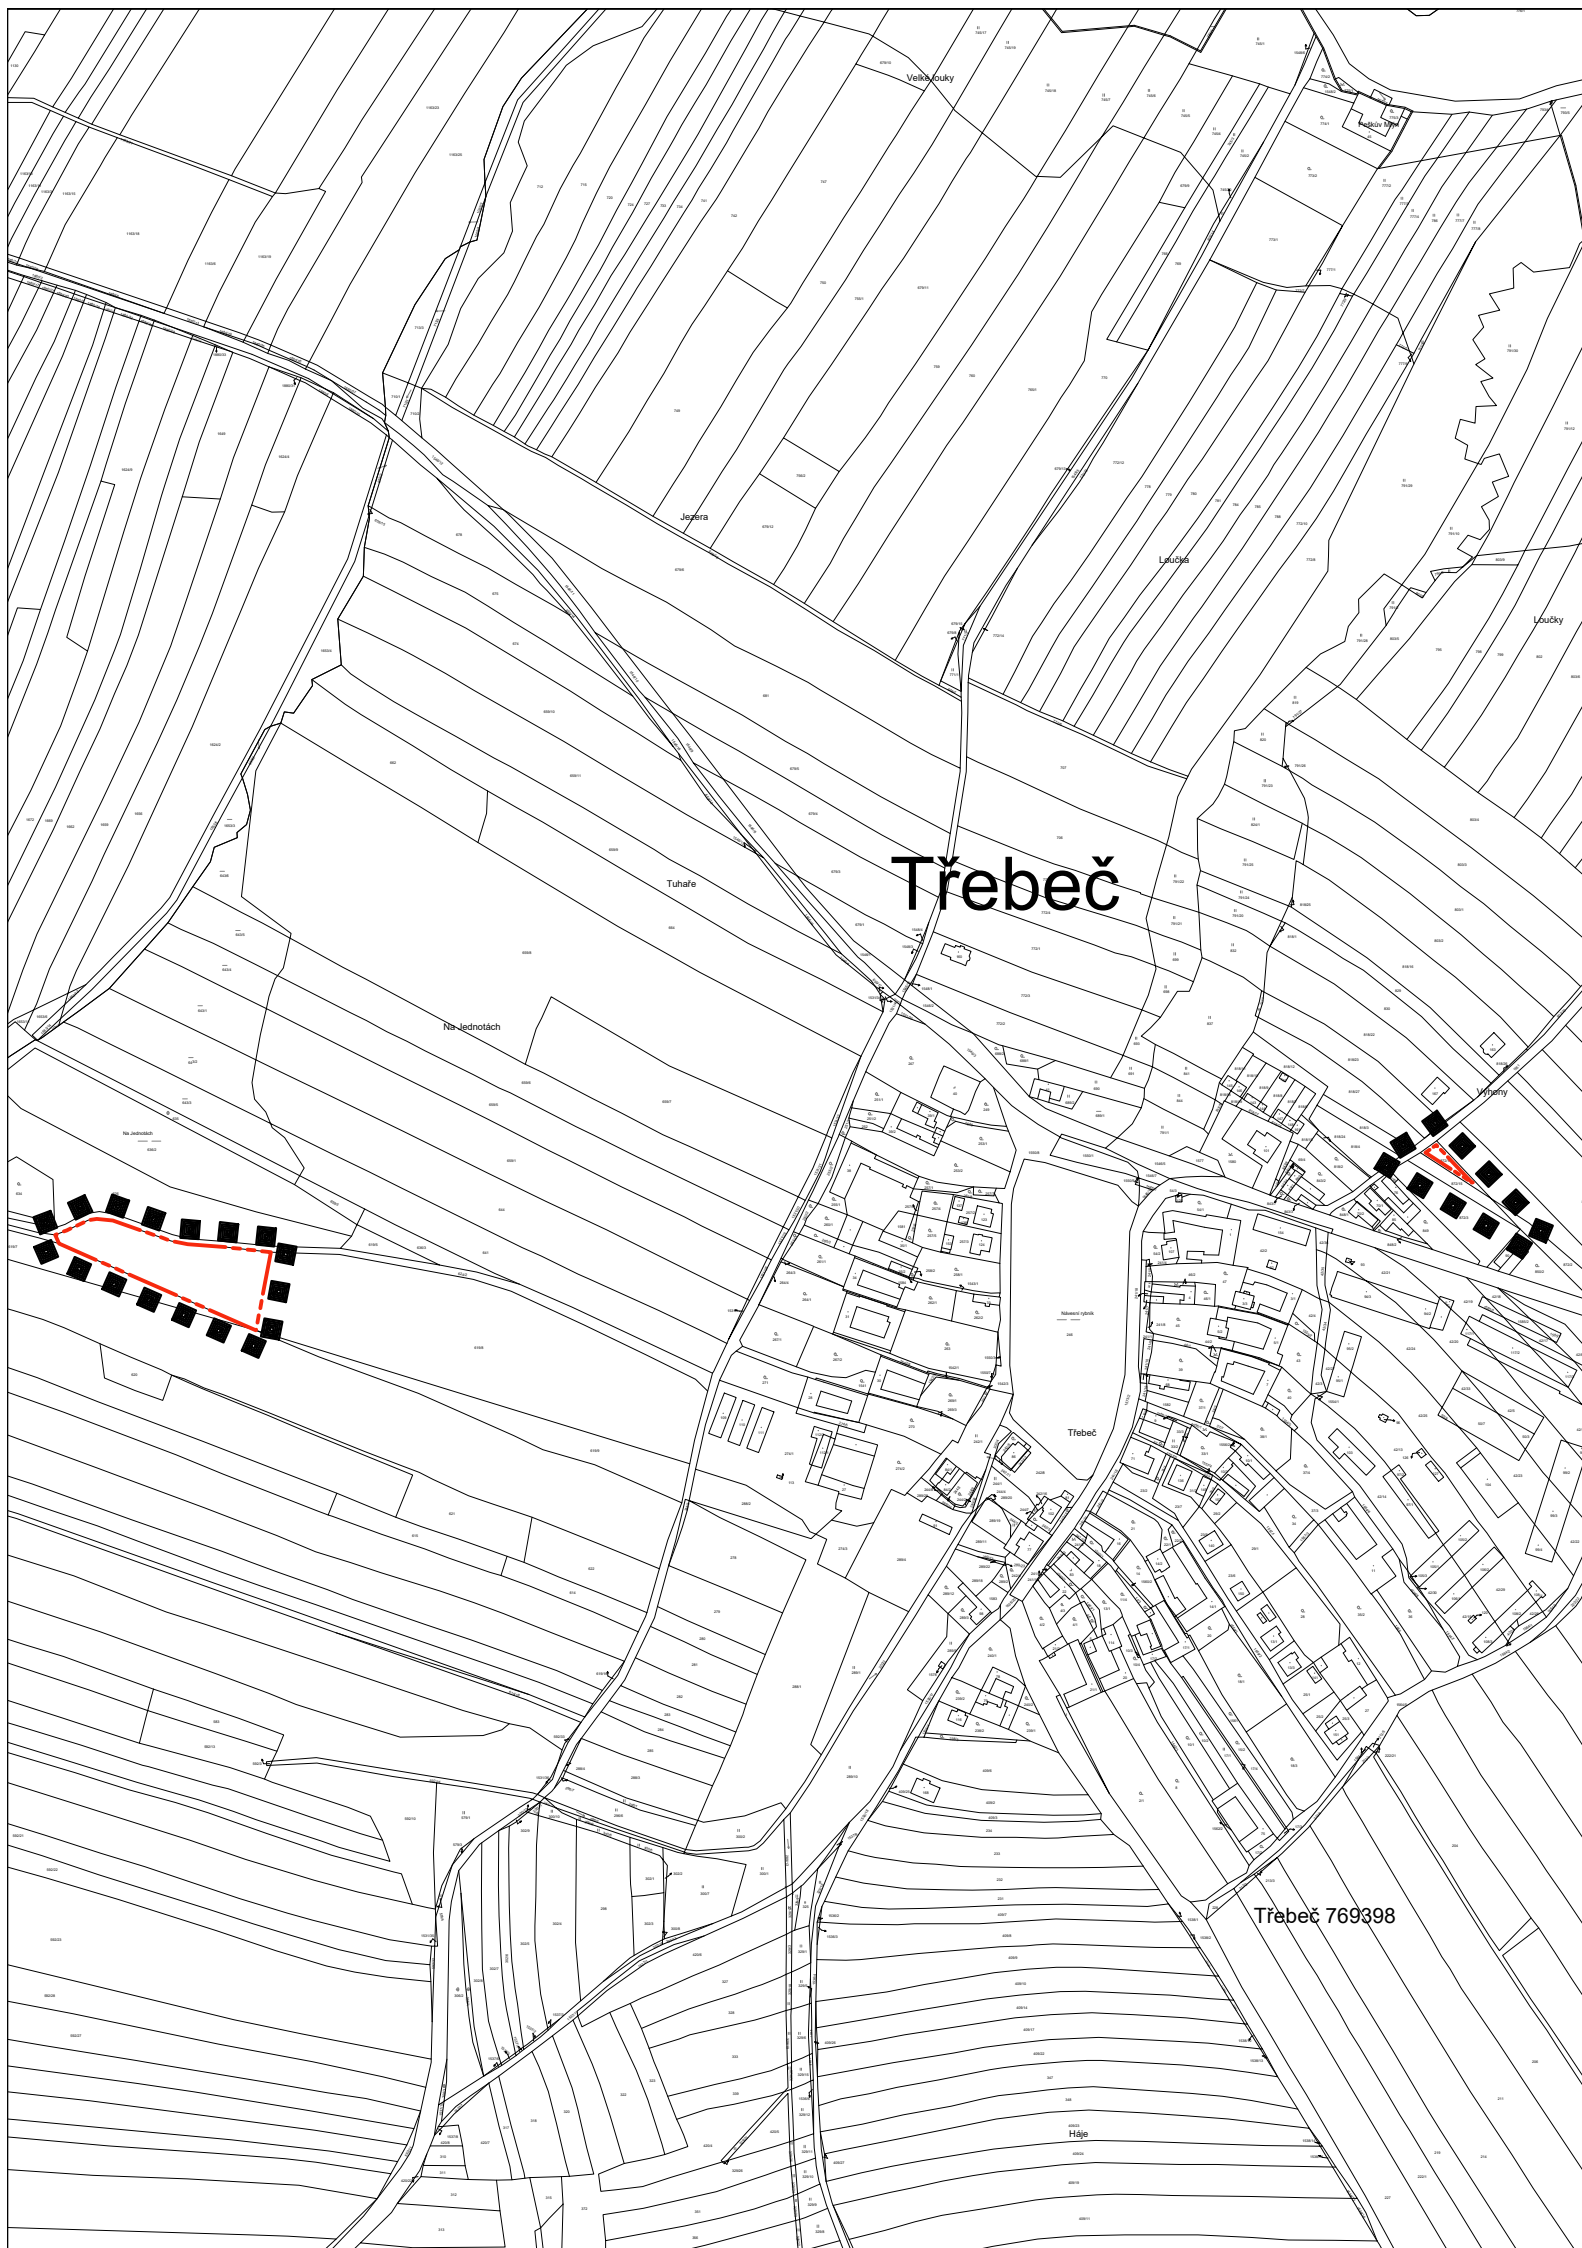

ZMĚNA Č. 7 ÚP BORO VANY

VÝROK

VÝKRES ZÁKLADNÍHO ČLENĚNÍ ÚZEMÍ

PROJEKTOVÝ ATELIÉR AD s.r.o.
ING. ARCH. JAROSLAV DANĚK



RAZÍTKO A PODPIS:

HUSOVA 4, Č. BUDĚJOVICE, 370 01, TEL. 387 311 238, 605 277 998
www.atelierad.cz, atelierad@atelierad.cz, IČ 25194771, DIČ CZ25194771

ZPRACOVATEL: ING. ARCH. JAROSLAV DANĚK

KRESLIL: ING. TEREZA LOUŽENSKÁ

ČÍSLO ZAKÁZKY: 67/2017

ČÍSLO VÝKRESU:

ČÍSLO PARÉ:

DATUM: ŘÍJEN 2018

1-d

1

MĚŘÍTKO: 1 : 5000

ZÁZNAM O ÚČINNOSTI

DATUM NABYTÍ ÚČINNOSTI

POŘIZOVATEL

MĚSTSKÝ ÚŘAD TRHOVÉ SVINY
odbor výstavby, kulturních památek a územního plánování

OPRÁVNĚNÁ ÚŘEDNÍ OSOBA POŘIZOVATELE
Ing. Luděk Klein

RAZÍTKO A PODPIS:

SPRÁVNÍ ORGÁN, KTERÝ ÚPD VYDAL

ZASTUPITELSTVO OBCE BORO VANY

RAZÍTKO A PODPIS: