

# ZMĚNA Č. 7 ÚP BOROEVANY


## LEGENDA

- ■ ■ ■ ■ ŘEŠENÉ ÚZEMÍ ZMĚNY
- HRANICE ZASTAVITELNÝCH PLOCH
- SO64 ČÍSELNÉ OZNAČENÍ NAVRŽENÝCH PLOCH ŘEŠENÝCH ZMĚNOU VČ. ZPŮSOBU JEJICH VYUŽITÍ

STAV                      NÁVRH                      POPIS

## VYUŽITÍ PLOCH

PLOCHY SMÍŠENÉ - OBYTNÉ

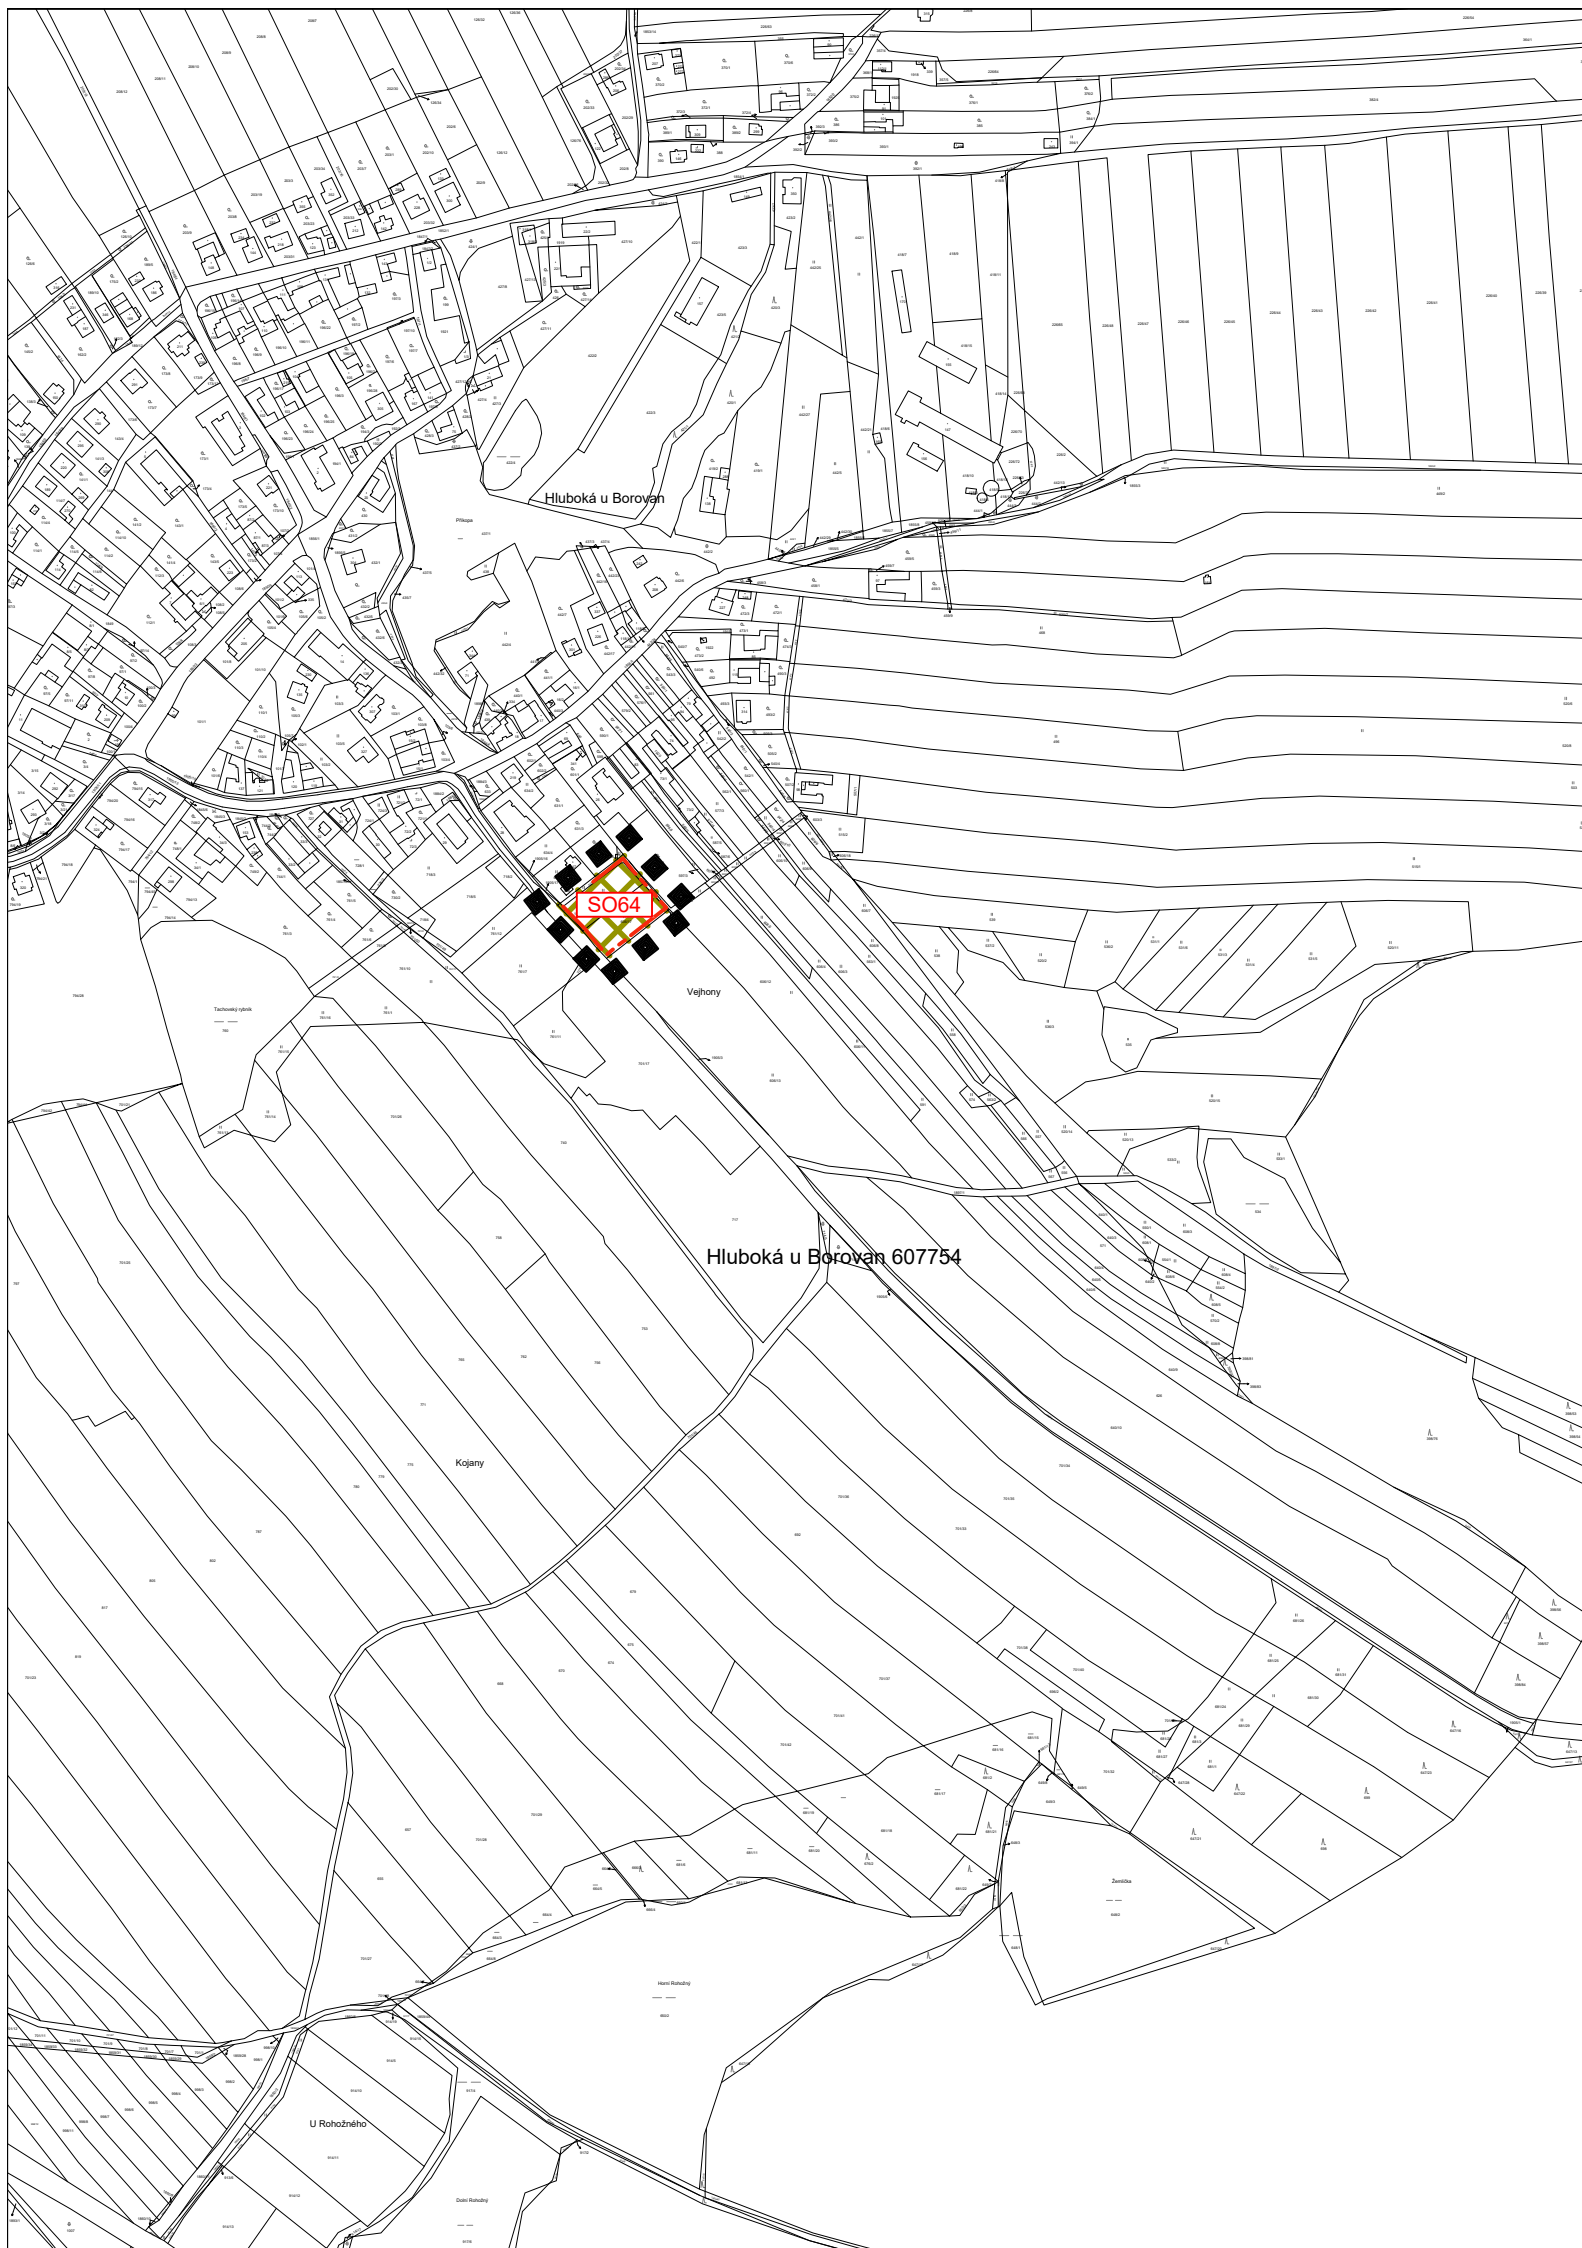

## ZMĚNA Č. 7 ÚP BOROEVANY

VÝROK

HLAVNÍ VÝKRES

PROJEKTOVÝ ATELIÉR AD s.r.o.  
ING. ARCH. JAROSLAV DANĚK



RAZÍTKO A PODPIS:

HUSOVA 4, Č. BUDĚJOVICE, 370 01, TEL. 387 311 238, 605 277 998  
www.atelierad.cz, atelierad@atelierad.cz, IČ 25194771, DIČ CZ25194771

ZPRACOVATEL: ING. ARCH. JAROSLAV DANĚK

KRESLIL: ING. TEREZA LOUŽENSKÁ

ČÍSLO ZAKÁZKY: 67/2017

ČÍSLO VÝKRESU:

ČÍSLO PARÉ:

DATUM: ŘÍJEN 2018

2-b

1

MĚŘÍTKO: 1 : 5000

## ZÁZNAM O ÚČINNOSTI

DATUM NABYTÍ ÚČINNOSTI

POŘIZOVATEL

MĚSTSKÝ ÚŘAD TRHOVÉ SVINY  
odbor výstavby, kulturních památek a územního plánování

OPRÁVNĚNÁ ÚŘEDNÍ OSOBA POŘIZOVATELE  
Ing. Luděk Klein

RAZÍTKO A PODPIS:

SPRÁVNÍ ORGÁN, KTERÝ ÚPD VYDAL

ZASTUPITELSTVO OBCE BOROEVANY

RAZÍTKO A PODPIS: