

ZMĚNA Č. 7 ÚP BORO VANY

LEGENDA

- ■ ■ ■


ŘEŠENÉ ÚZEMÍ ZMĚNY
- HRANICE ZASTAVITELNÝCH PLOCH
- SO65

ČÍSELNÉ OZNAČENÍ NAVRŽENÝCH PLOCH ŘEŠENÝCH ZMĚNOU VČ. ZPŮSOBU JEJICH VYUŽITÍ

STAV	NÁVRH	POPIS
------	-------	-------

VYUŽITÍ PLOCH

		PLOCHY SMÍŠENÉ - OBYTNÉ
		PLOCHY SMÍŠENÉ - OBYTNÉ SE ZEMĚDĚLSTVÍM

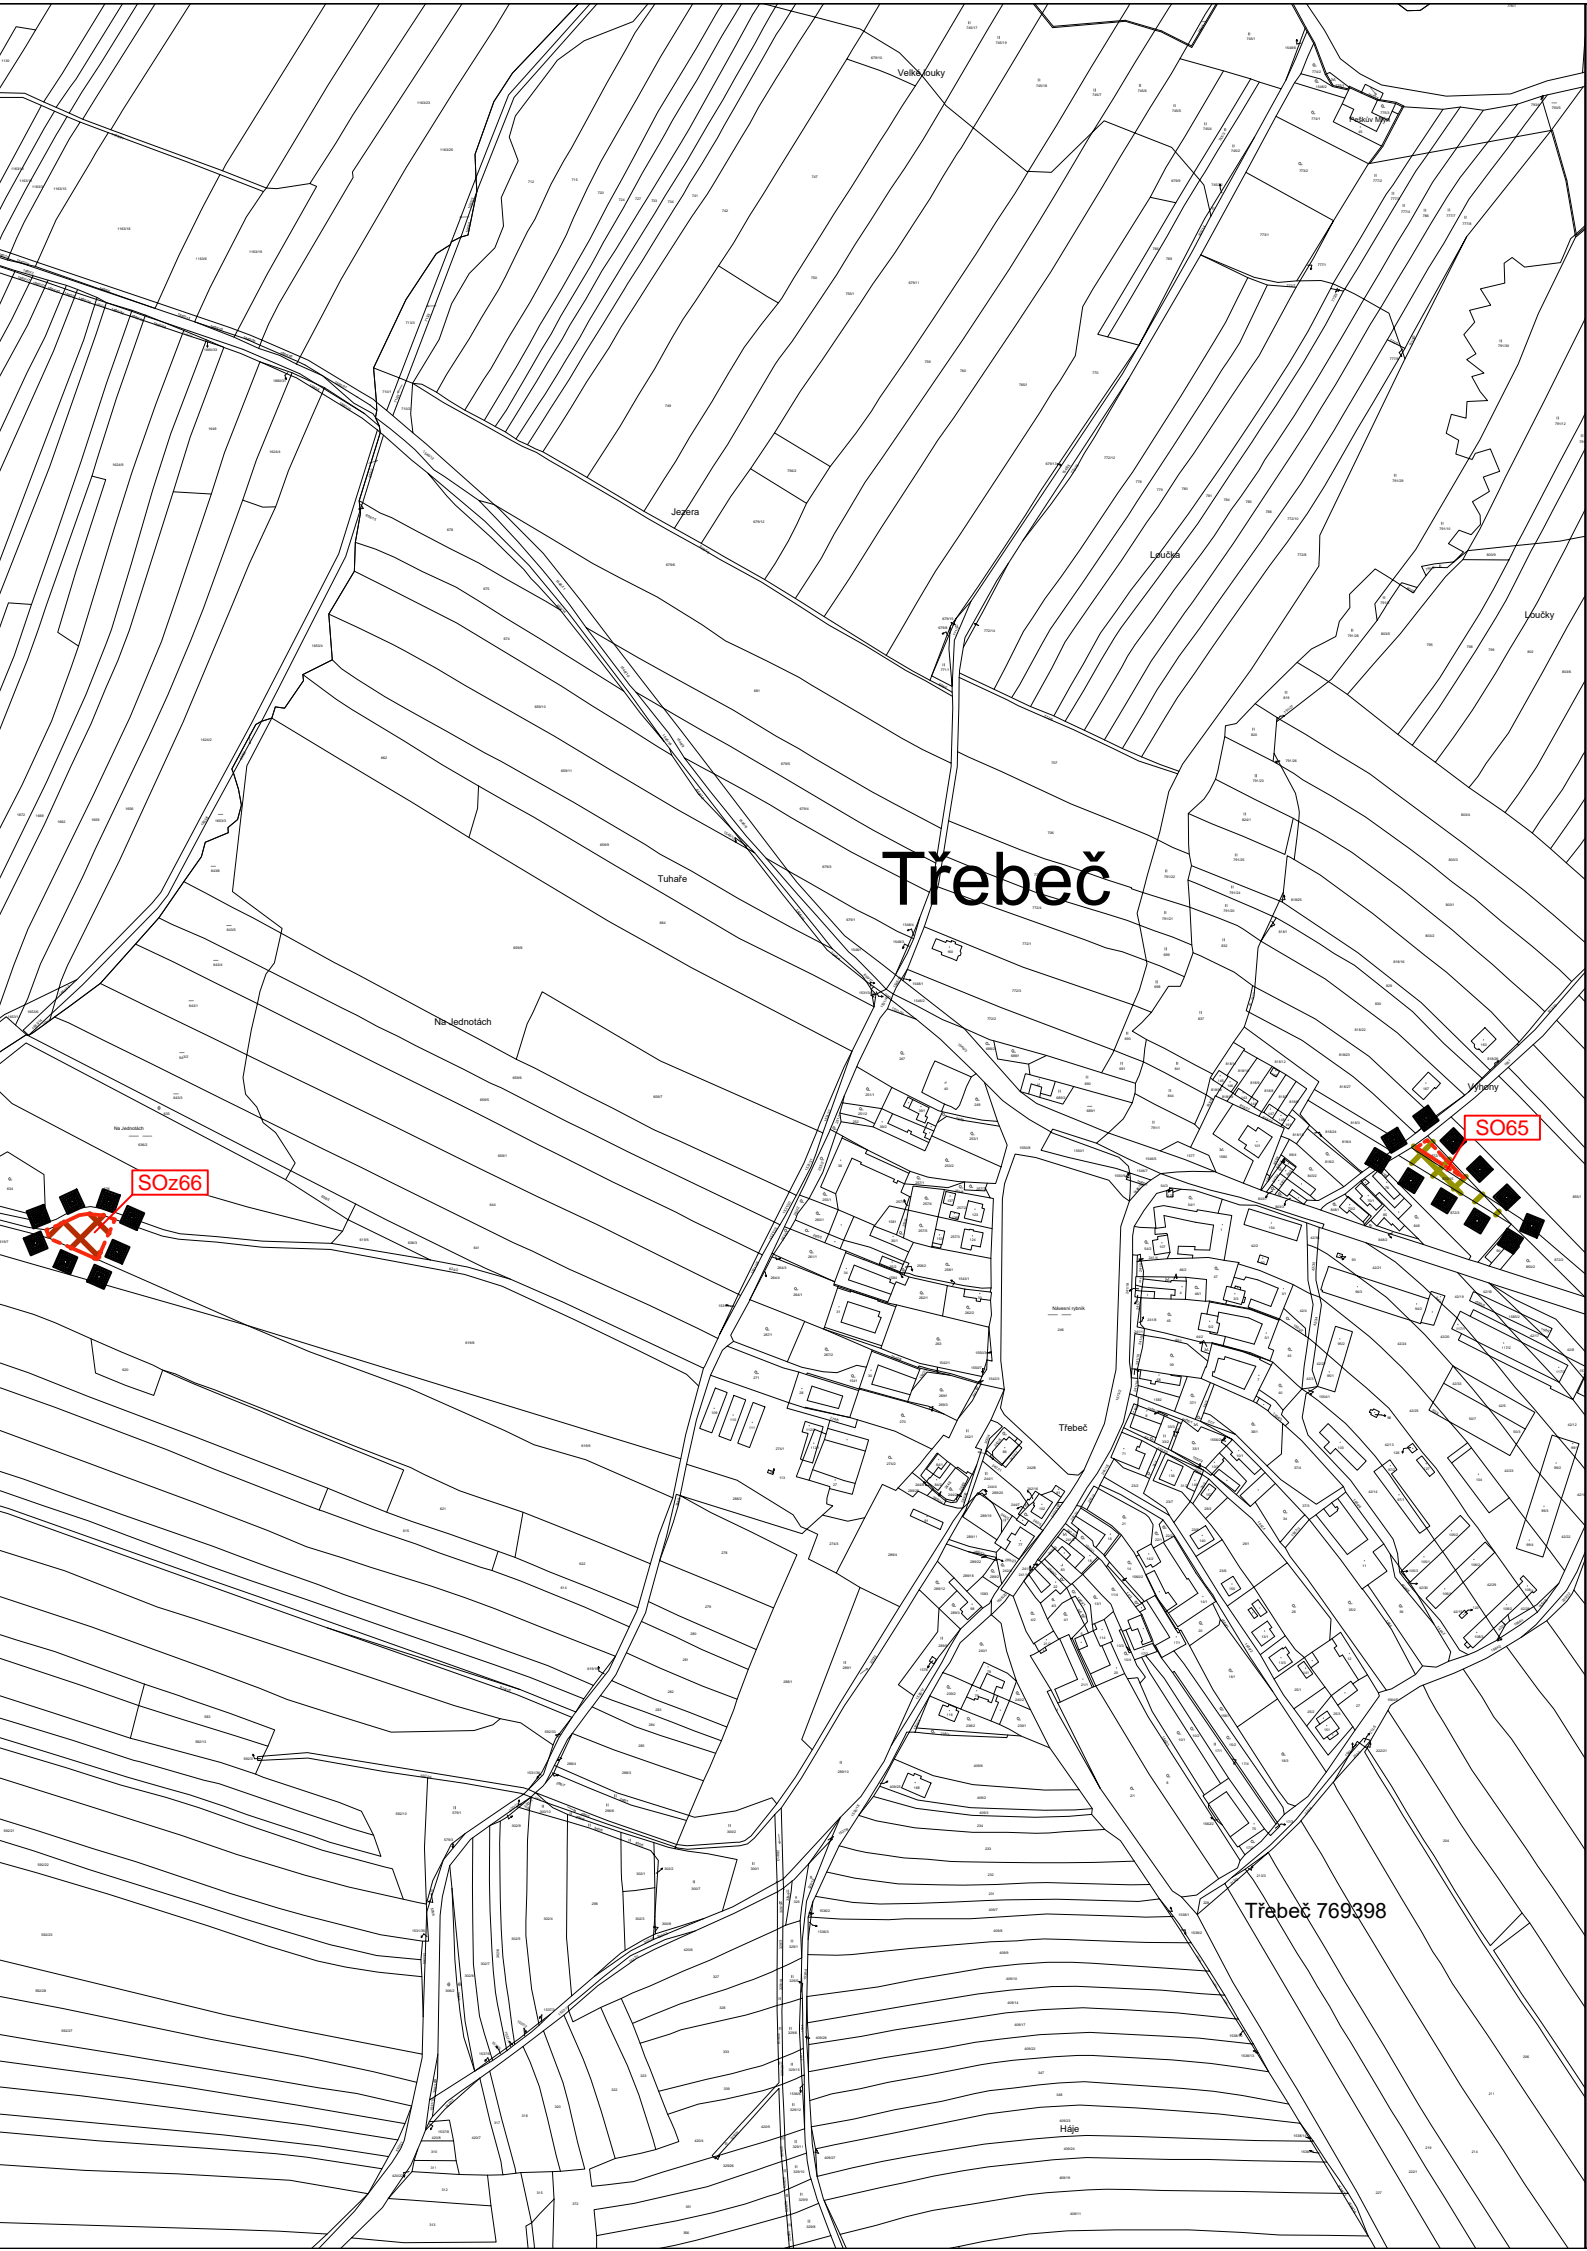

ZMĚNA Č. 7 ÚP BORO VANY

VÝROK	HLAVNÍ VÝKRES	
PROJEKTOVÝ ATELIÉR AD s.r.o. ING. ARCH. JAROSLAV DANĚK		RAZÍTKO A PODPIS:
HUSOVA 4, Č. BUDĚJOVICE, 370 01, TEL. 387 311 238, 605 277 998 www.atelierad.cz, atelierad@atelierad.cz, IČ 25194771, DIČ CZ25194771		
ZPRACOVATEL: ING. ARCH. JAROSLAV DANĚK		
KRESLIL: ING. TEREZA LOUŽENSKÁ		
ČÍSLO ZAKÁZKY: 67/2017	ČÍSLO VÝKRESU:	ČÍSLO PARÉ:
DATUM: ZÁŘÍ 2019	2-a	1
MĚŘÍTKO: 1 : 5000		

ZÁZNAM O ÚČINNOSTI

DATUM NABYTÍ ÚČINNOSTI	
POŘIZOVATEL	SPRÁVNÍ ORGÁN, KTERÝ ÚPD VYDAL
MĚSTSKÝ ÚŘAD TRHOVÉ SVINY odbor výstavby, kulturních památek a územního plánování	
OPRÁVNĚNÁ ÚŘEDNÍ OSOBA POŘIZOVATELE Ing. Luděk Klein	ZASTUPITELSTVO OBCE BORO VANY
RAZÍTKO A PODPIS:	RAZÍTKO A PODPIS: