


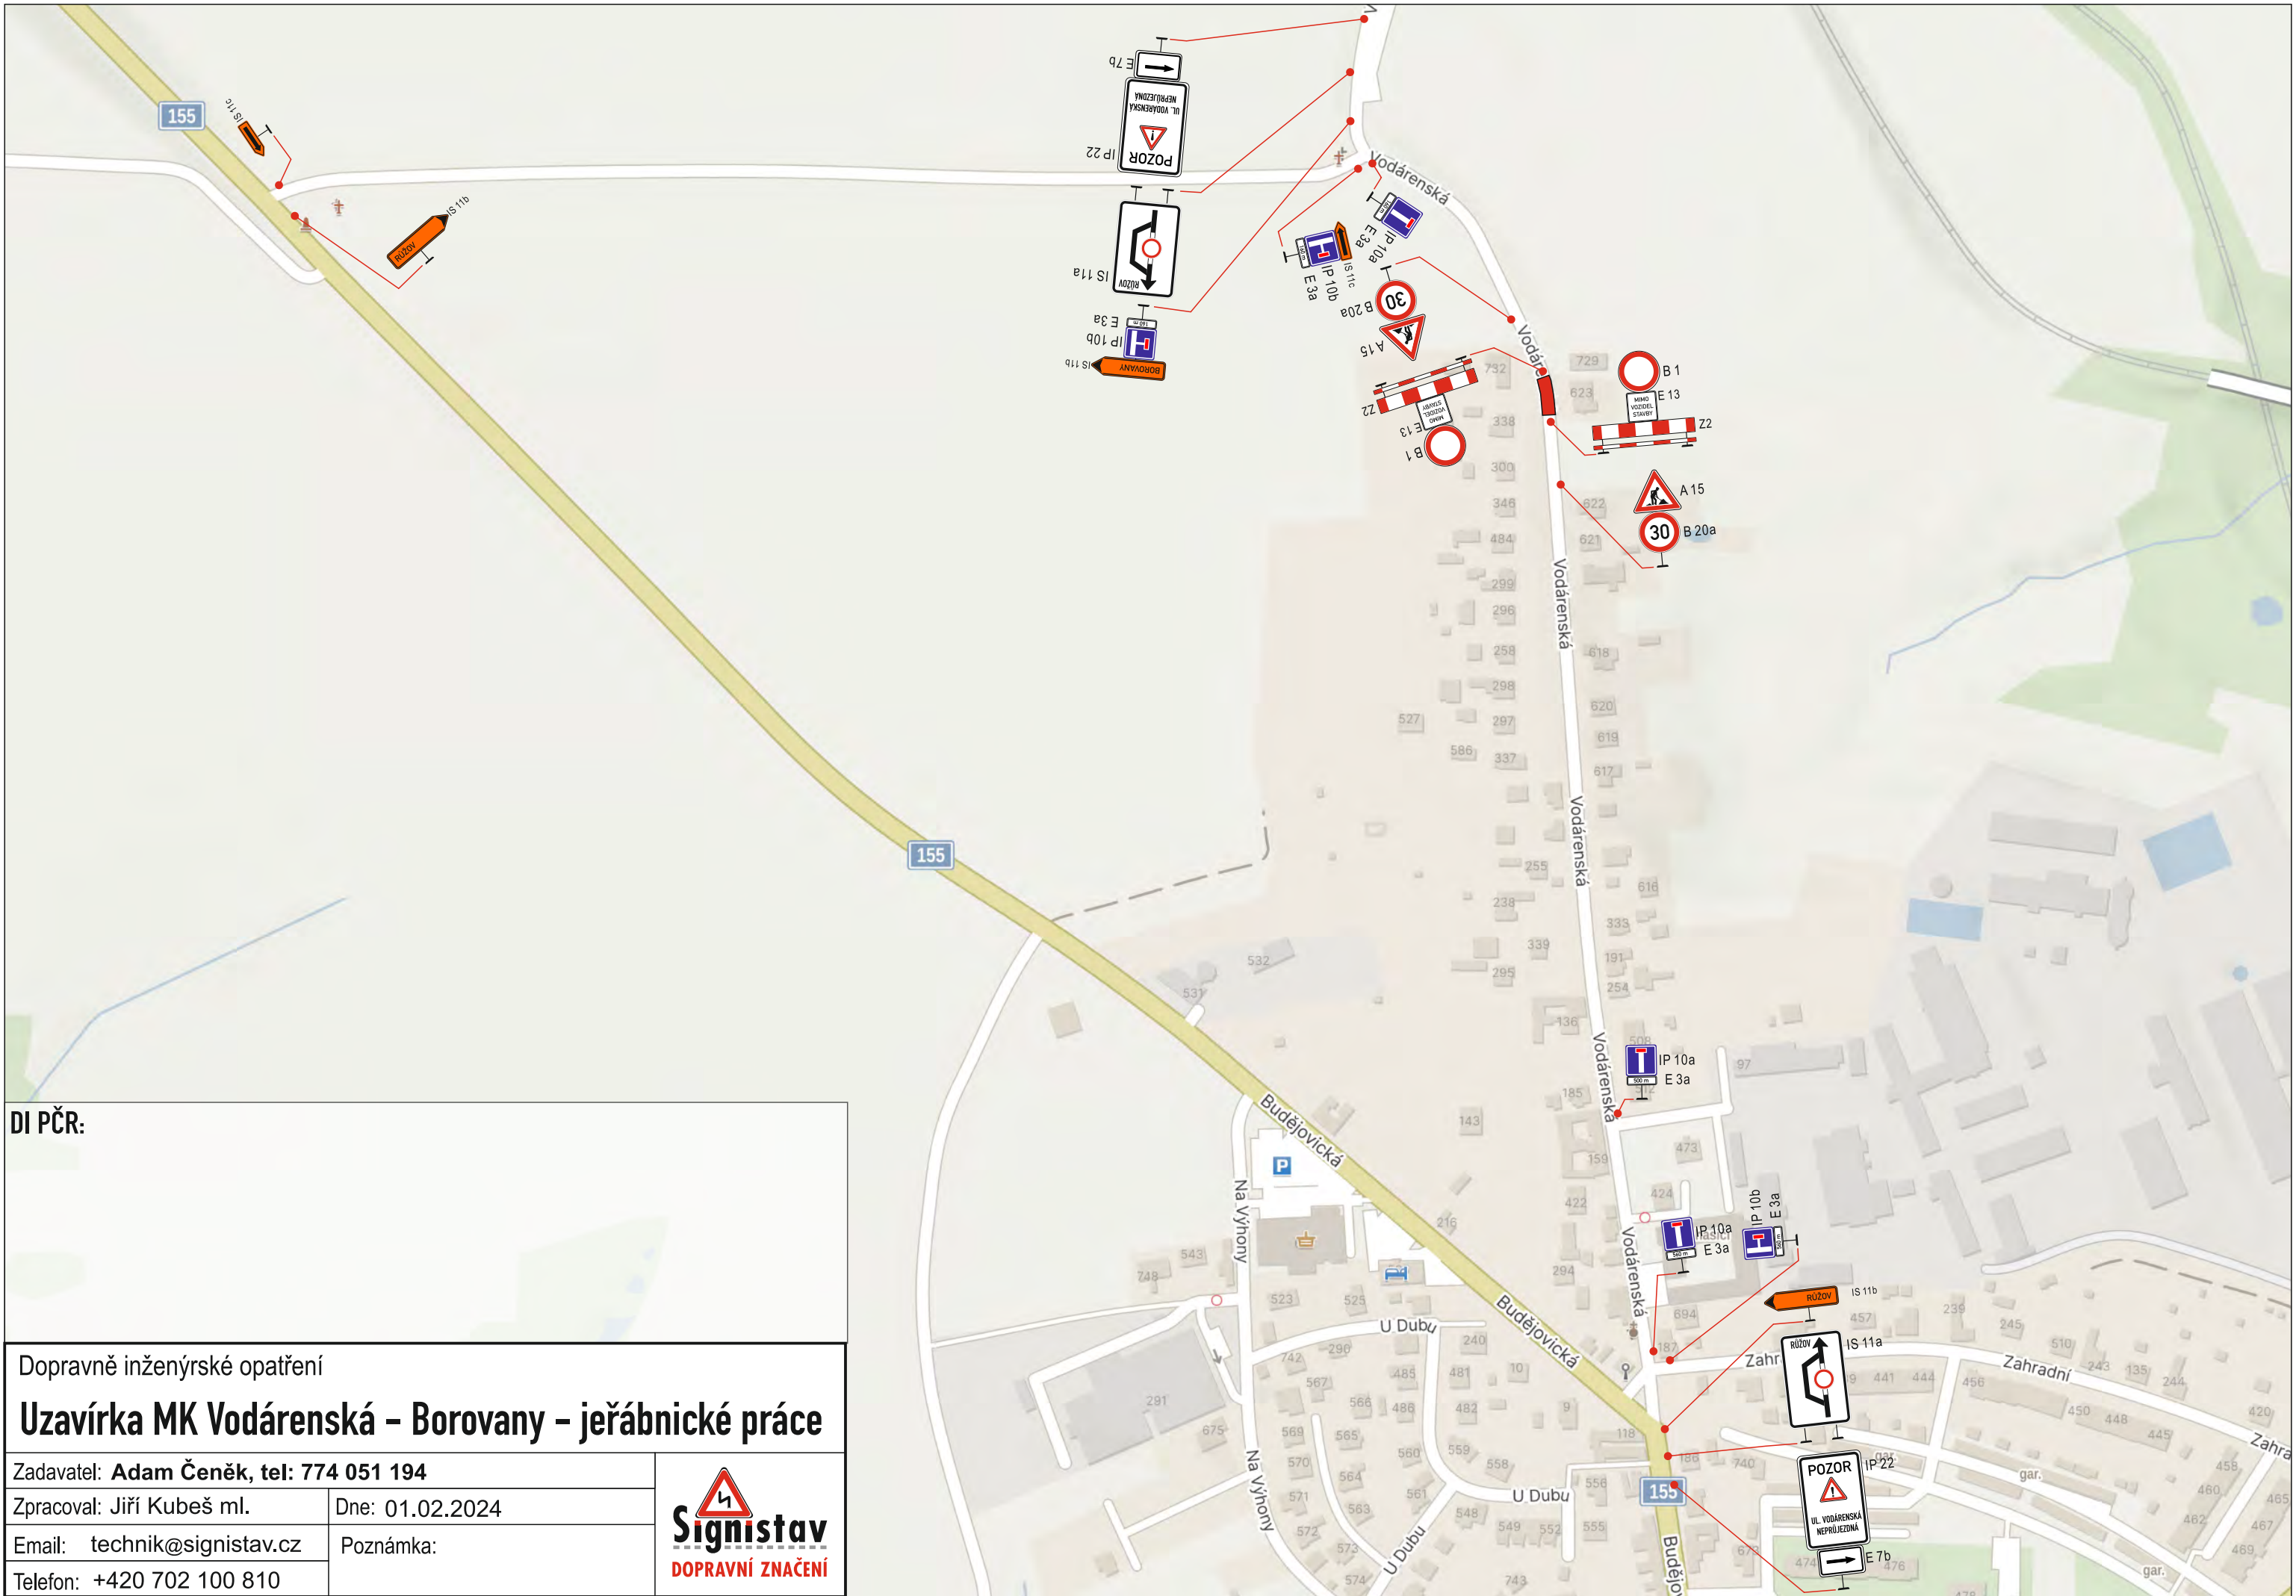

DI PČR:

Dopravně inženýrské opatření

Uzavírka MK Vodárenská – Borovany – jeřábnické práce

Zadavatel: Adam Čeněk, tel: 774 051 194

Zpracoval: Jiří Kubeš ml.

Dne: 01.02.2024

Email: technik@signistav.cz

Poznámka:

Telefon: +420 702 100 810

