


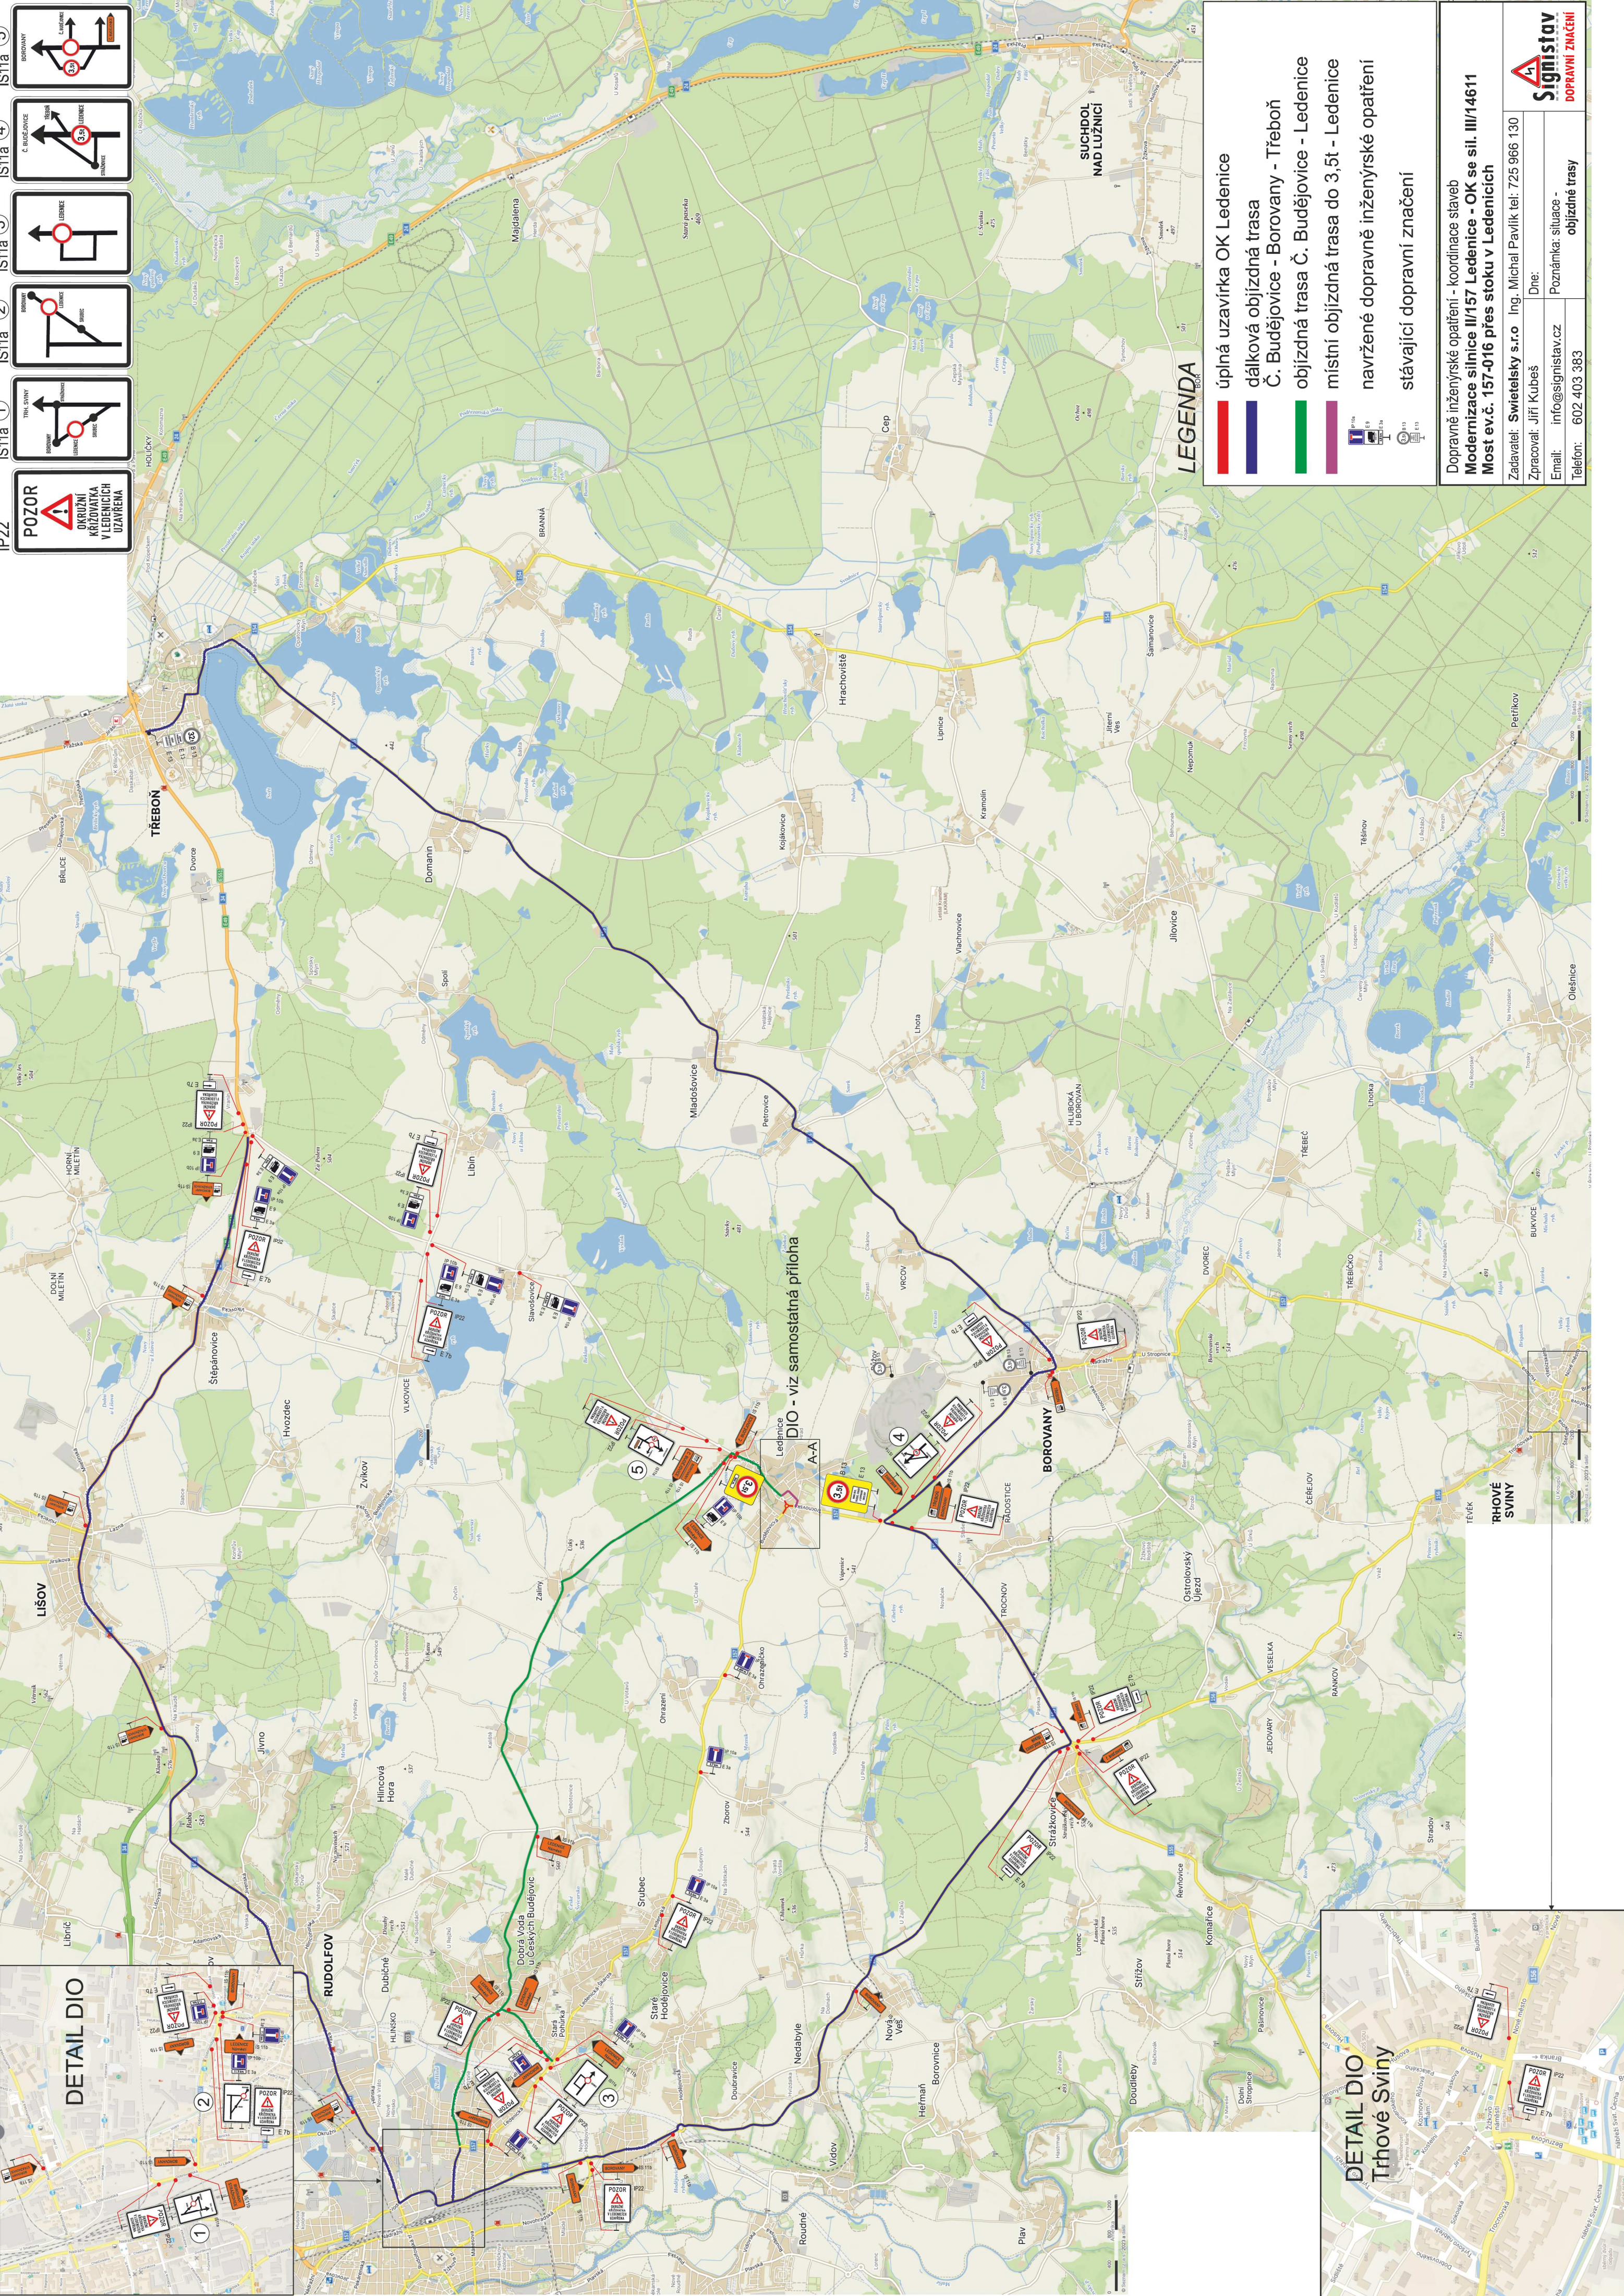

IP22

POZOR
OKRUIŽNÍ
KŘÍŽOVATKA
V LEDNICÍCH
UZAVŘENA

IS11a ①

IS11a ②

IS11a ③

IS11a ④

IS11a ⑤

LEGENDA

- úplná uzavírka OK Lednice
- dálková objízdná trasa
Č. Budějovice - Borovery - Třeboň
- objízdná trasa Č. Budějovice - Lednice
- místní objízdná trasa do 3,5t - Lednice
- navržené dopravně inženýrské opatření
- stávající dopravní značení

Dopravně inženýrské opatření - koordinace staveb
Modernizace silnice II/157 Lednice - OK se sil. III/14611
Most ev.č. 157-016 přes stoku v Lednicích

Zadavatel: Swietelsky s.r.o. Ing. Michal Pavlík tel: 725 966 130

Zpracoval: Jiří Kubeš Dne:

Email: info@signistav.cz Poznámka: situace - objízdné trasy

Telefon: 602 403 383

Signistav
DOPRAVNÍ ZNAČENÍ

