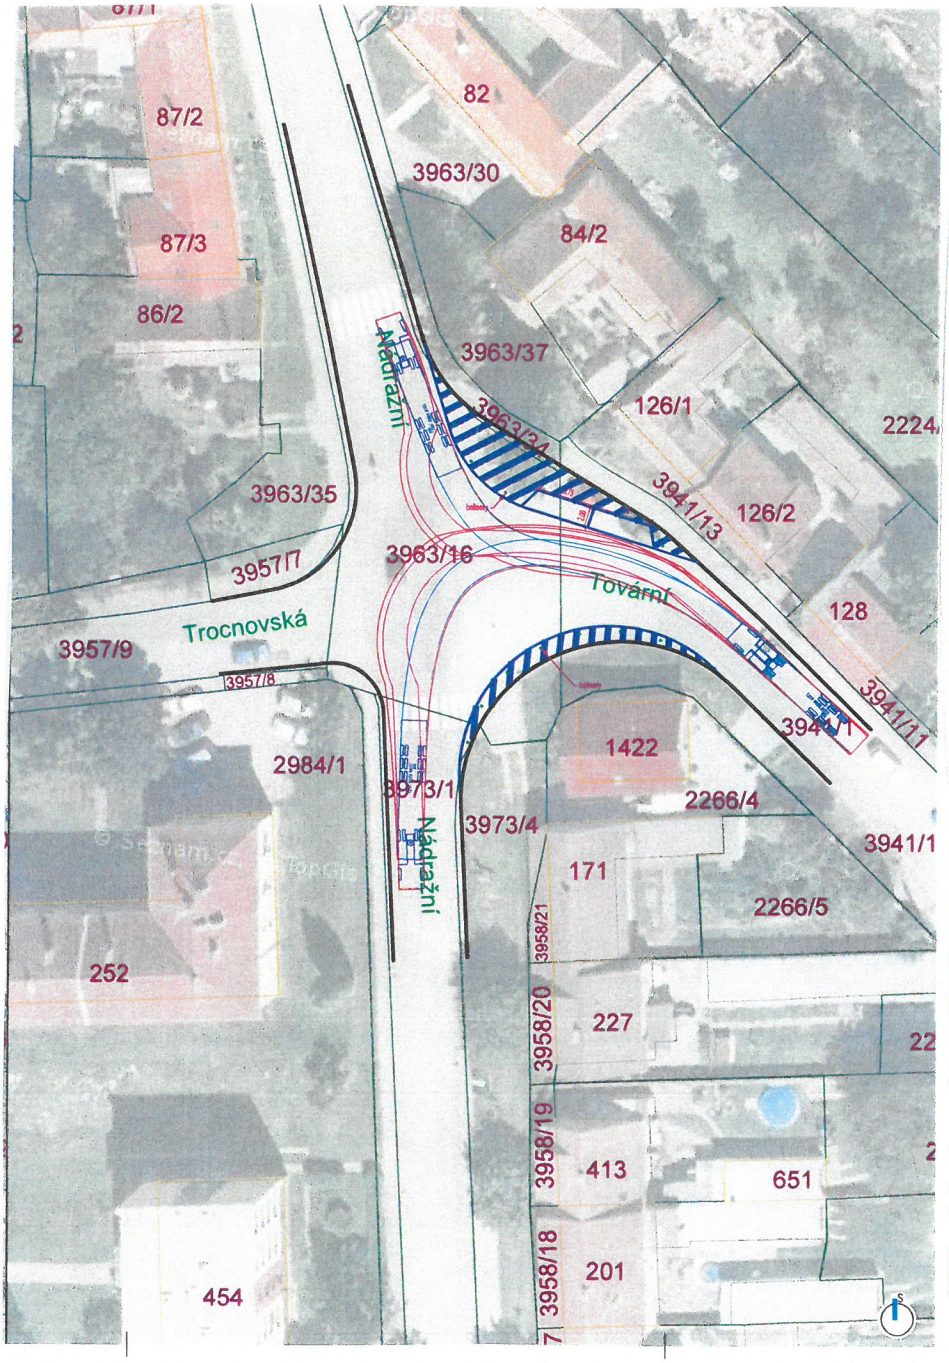

POZNÁMKA:
DOKUMENTACE JE ZPRACOVÁVÁNA ZA ÚČELEM SPOJENÉHO ÚZEMNÍHO ROZHODNUTÍ A STAVEBNÍHO POVOLENÍ, NENÍ URČENA K PROVEDENÍ STAVBY.

ZENKL

Úprava křižovatek Borovany
Budějovická x Vodňanská
Nádražní x Tovární

Obalové křivky NS
Nádražní x Tovární

OBJEDNATEL: Obec Borovany
STUPEŇ DOKUMENTACE: STUDIE
VYPRACOVAL: Ing. Martina Tauchmanová
DATUM: srpen 2023 Č. ZAKÁZKY: 21 100 MĚŘÍTKO: 1:250
Č. VYKRESU: Č. PARE

C.4.2