Územní plán Borovany

k.ú. Borovany, Dvorec, Hluboká u Borovan,
Radostice u Trocnova,Trocnov, Třebeč, Vrcov
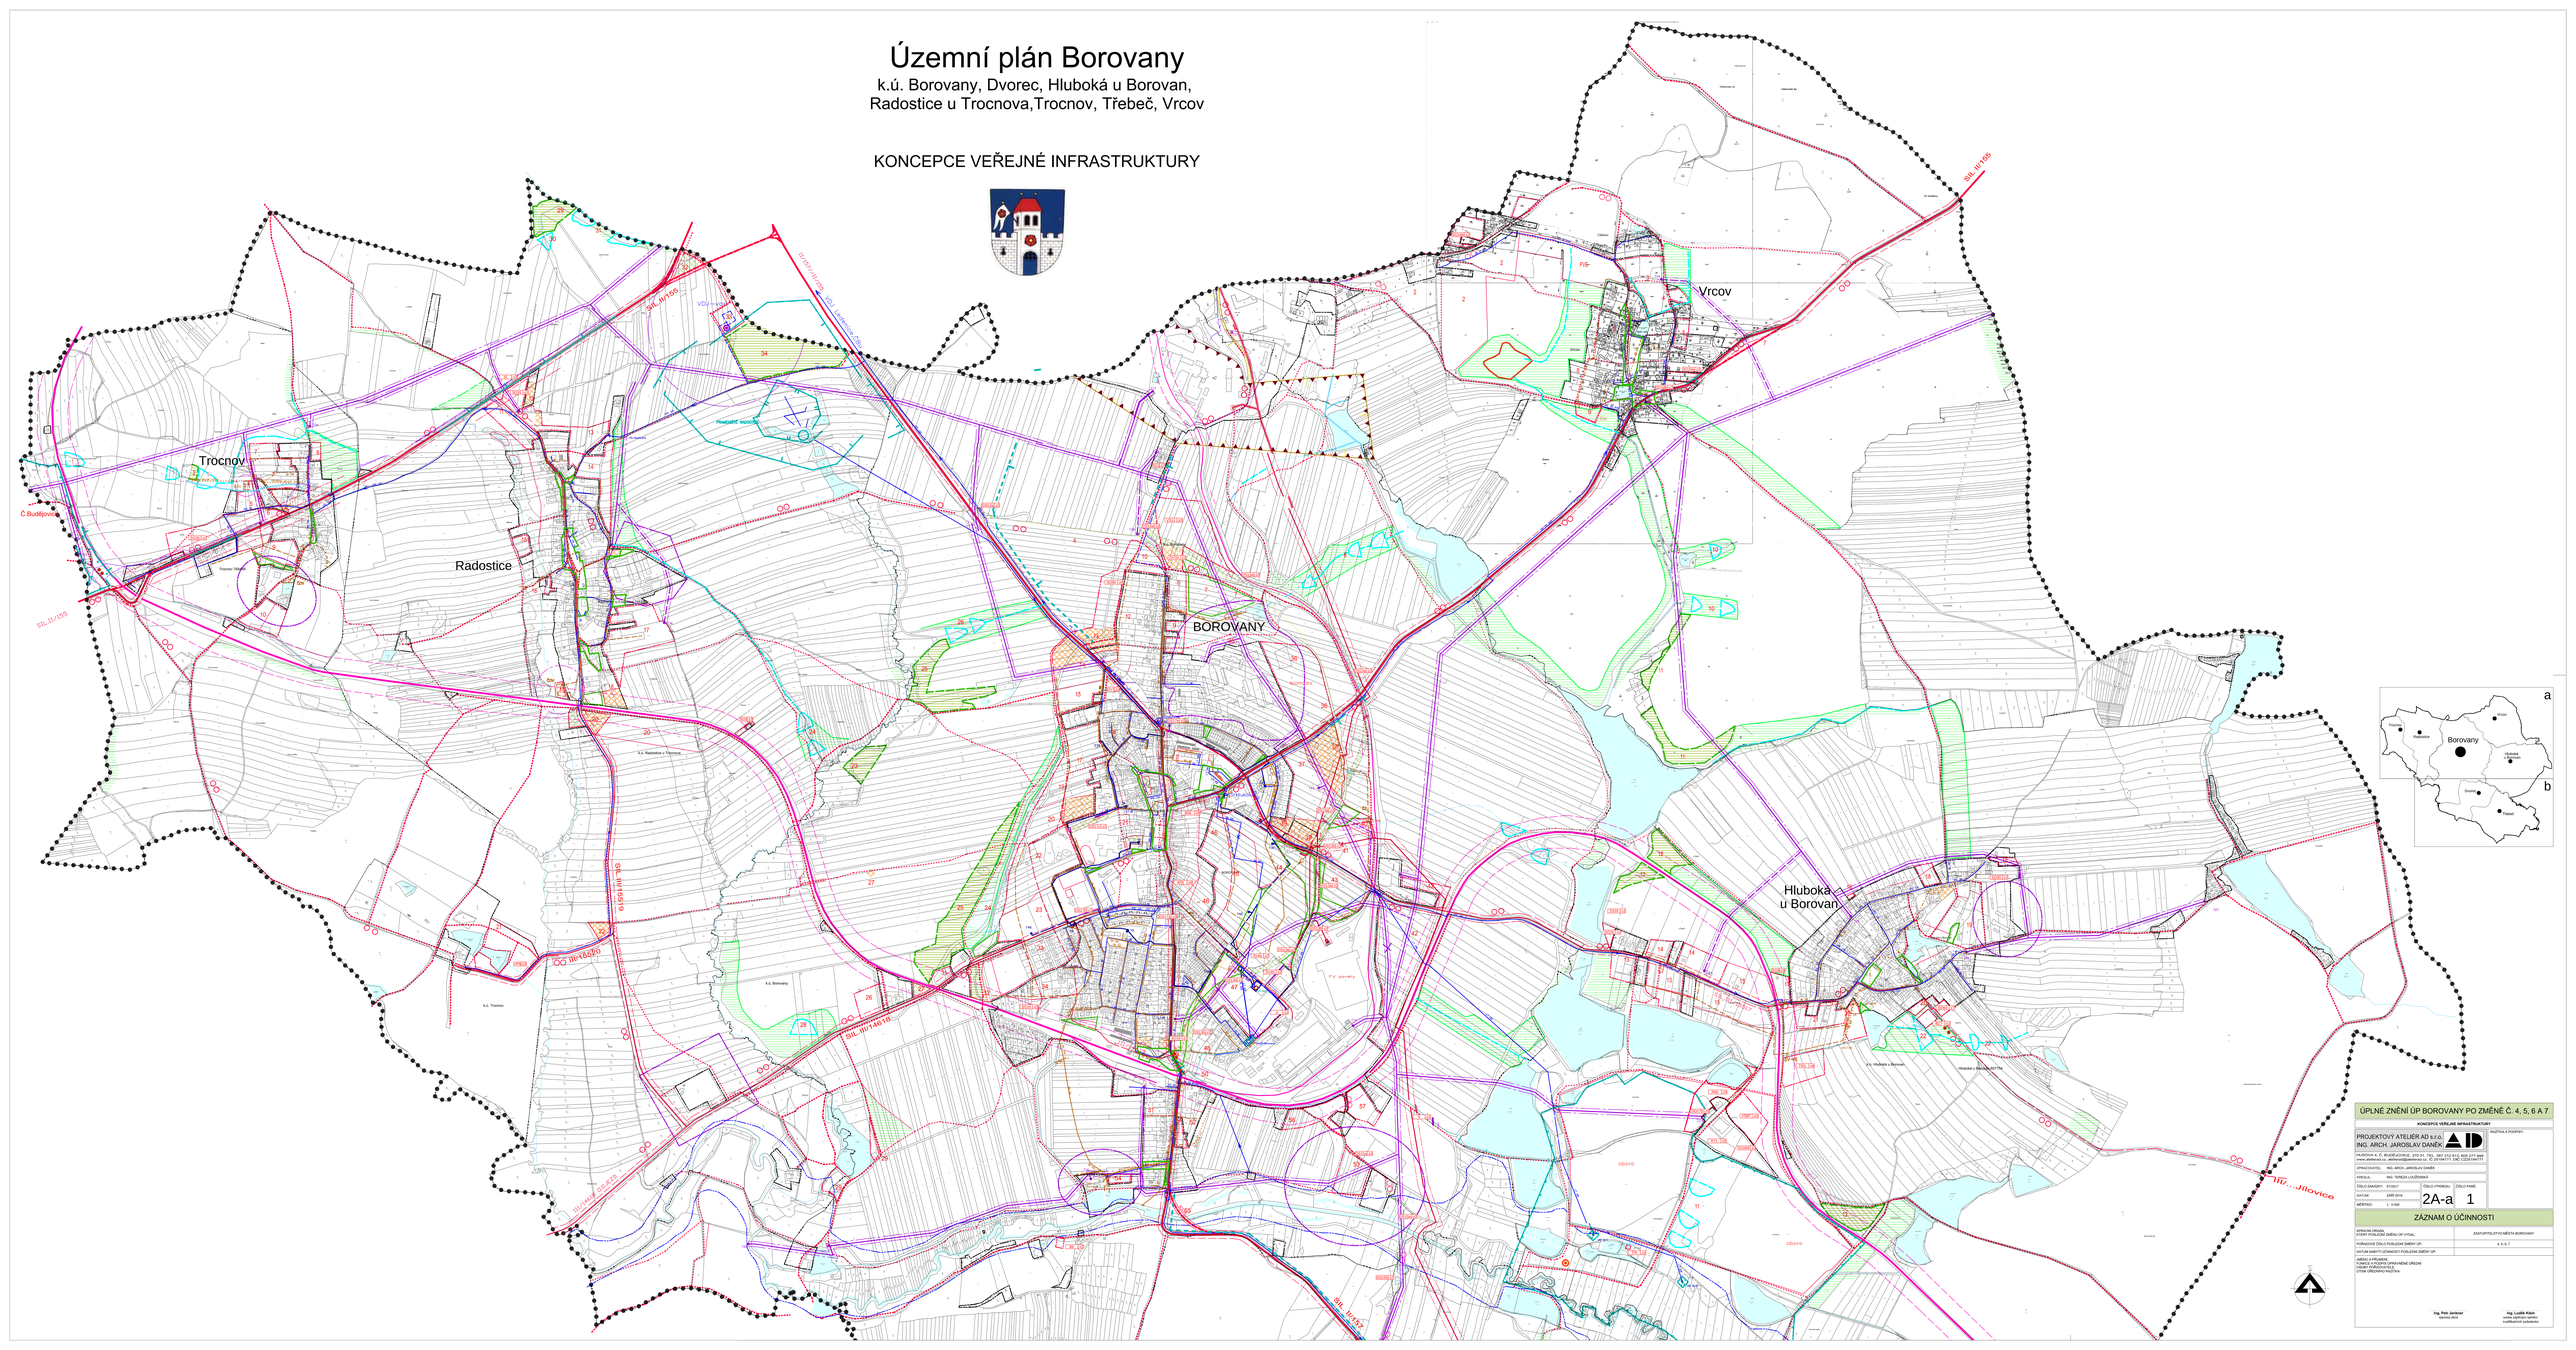
KONCEPCE VEŘEJNÉ INFRASTRUKTURY