
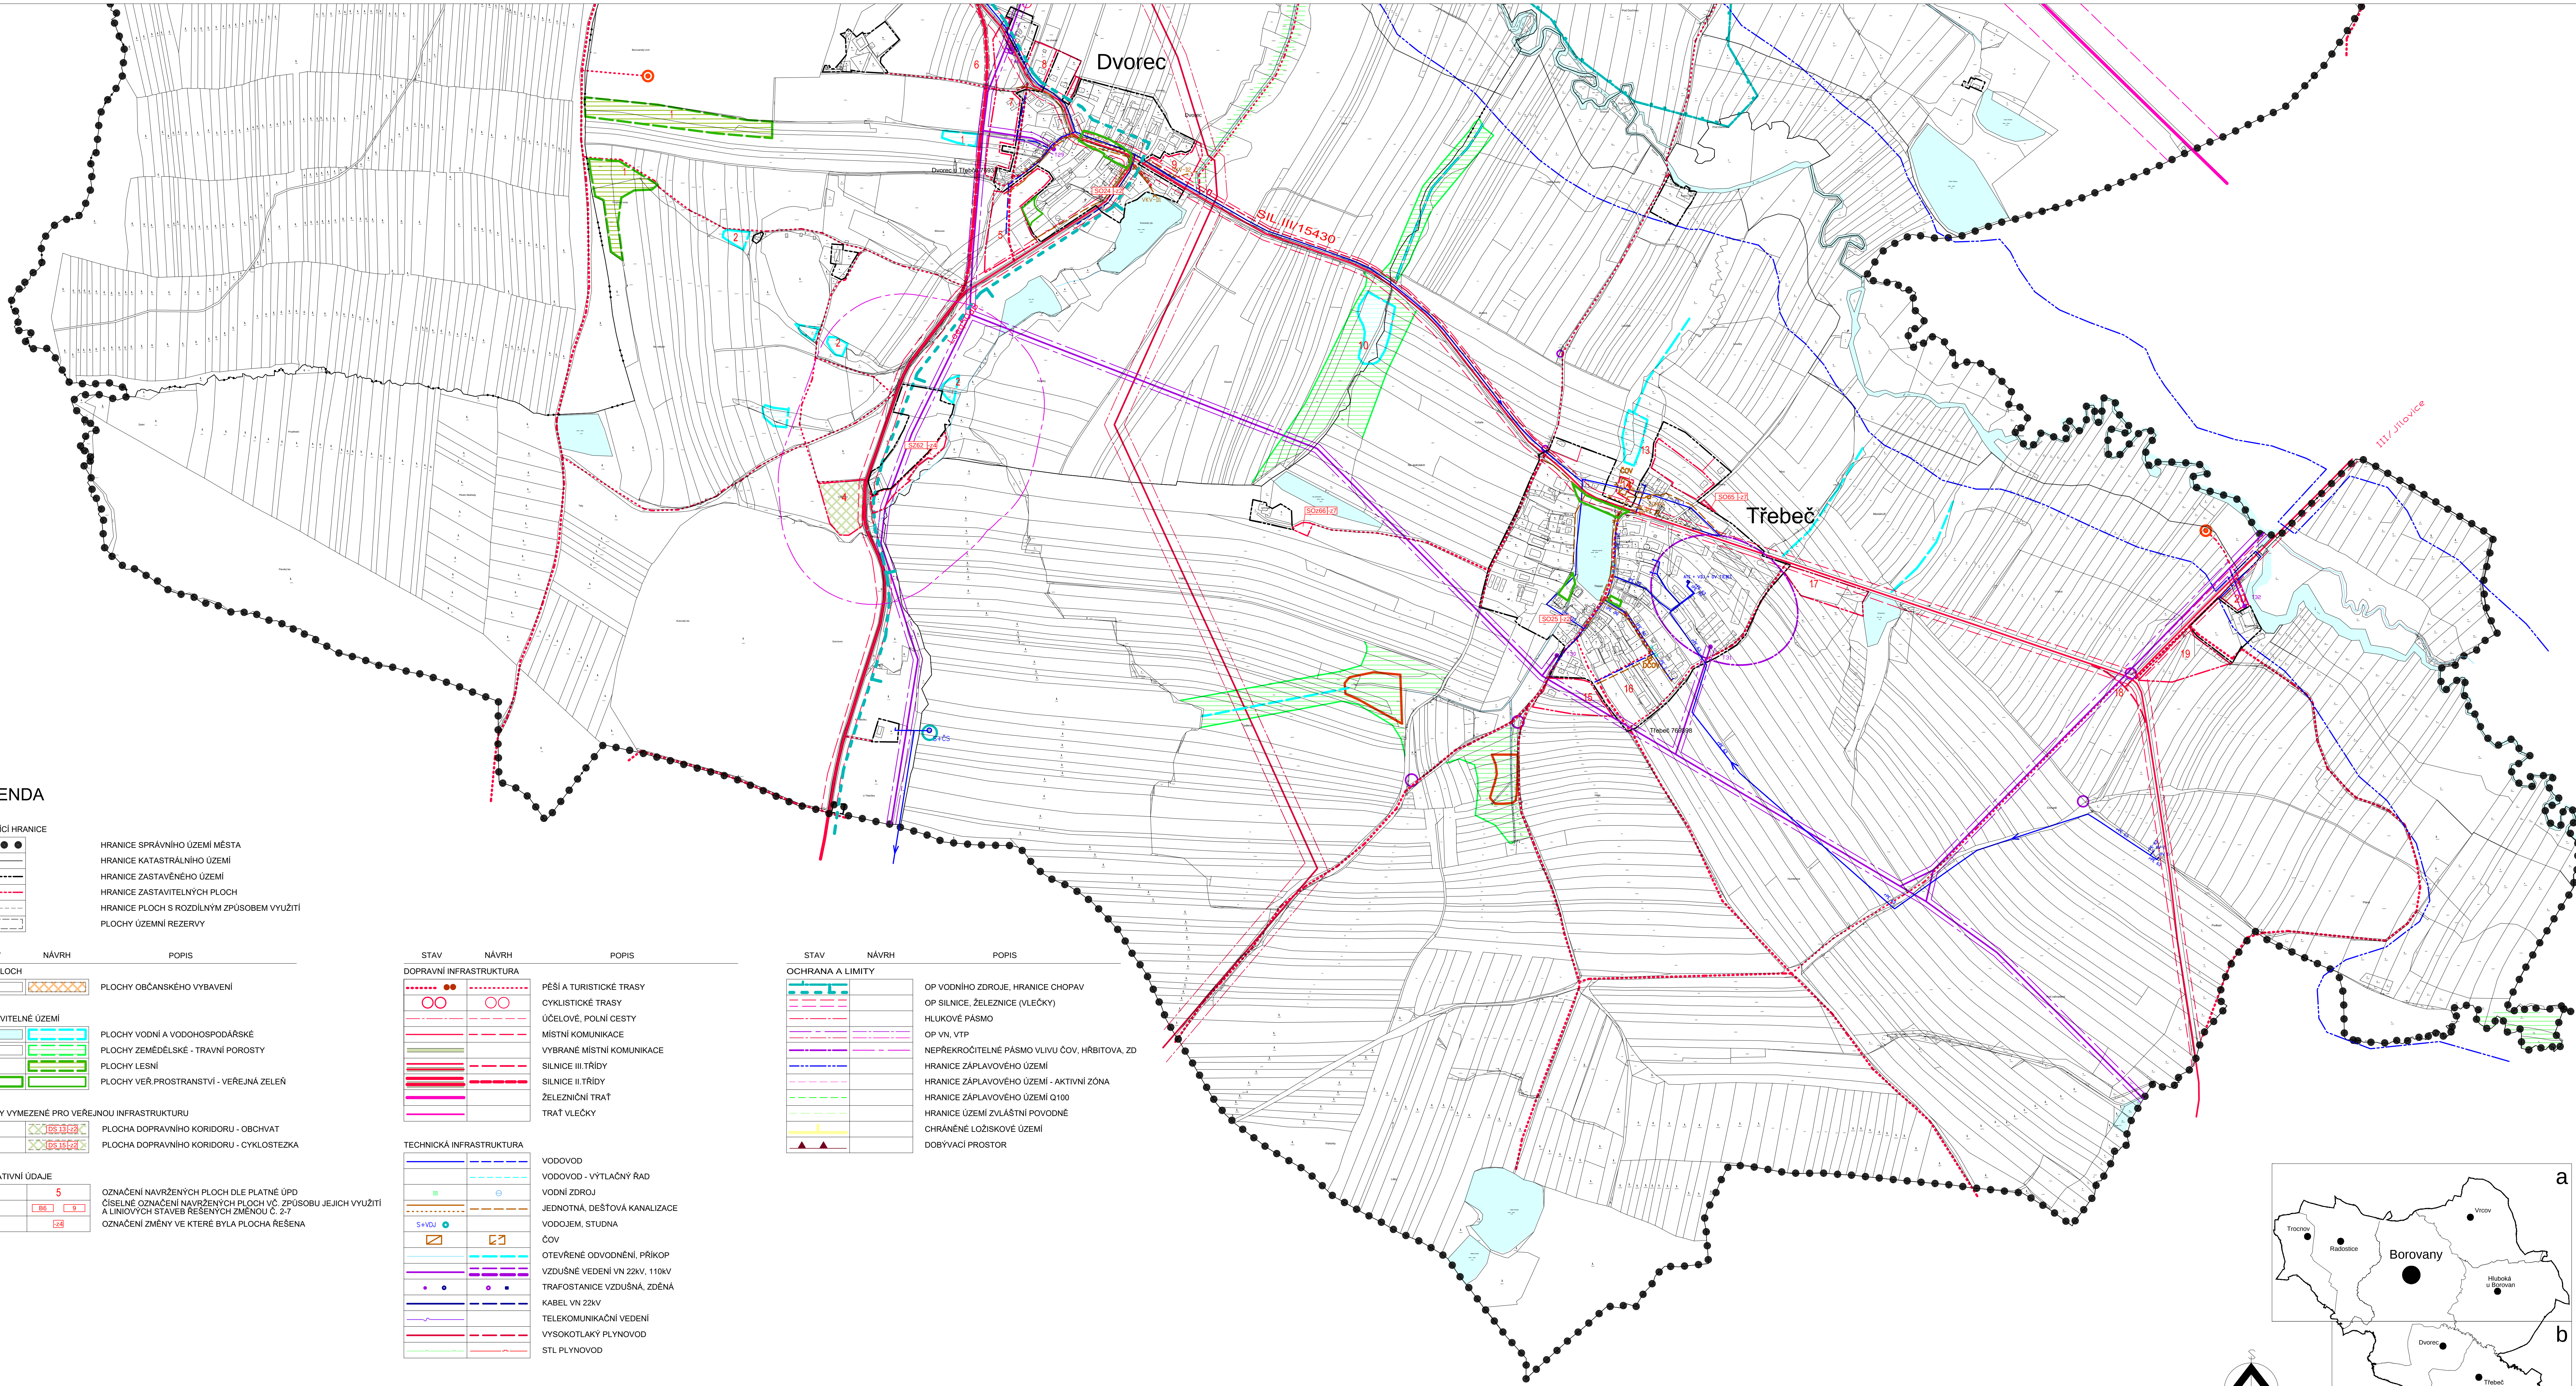


 

LEGENDA

VYMEZUJÍCÍ HRANICE	
	HRANICE SPRÁVNÍHO ÚZEMÍ MĚSTA
	HRANICE KATASTRÁLNÍHO ÚZEMÍ
	HRANICE ZASTAVĚNÉHO ÚZEMÍ
	HRANICE ZASTAVITELNÝCH PLOCH
	HRANICE PLOCH S ROZDILNÝM ZPŮSOBEM VYUŽITÍ
	PLOCHY ÚZEMNÍ REZERVY

STAV	NÁVRH	POPIS
		PLOCHY OBČANSKÉHO VYBAVENÍ

NEZASTAVITELNÉ ÚZEMÍ		
		PLOCHY VODNÍ A VODOHOSPODÁŘSKÉ
		PLOCHY ZEMĚDĚLSKÉ - TRAVNÍ POROSTY
		PLOCHY LESNÍ
		PLOCHY VEŘ.PROSTRANSTVÍ - VEŘEJNÁ ZELEN'

KORIDORY VYMEZENÉ PRO VEŘEJNOU INFRASTRUKTURU		
		PLOCHA DOPRAVNÍHO KORIDORU - OBCHVAT
		PLOCHA DOPRAVNÍHO KORIDORU - CYKLOSTEZKA

INFORMATIVNÍ ÚDAJE	
5	OZNAČENÍ NAVRŽENÝCH PLOCH DLE PLATNÉ ÚPD
B69	ČÍSELNÉ OZNAČENÍ NAVRŽENÝCH PLOCH VČ. ZPŮSOBU A LINIOVÝCH STAVEB ŘEŠENÝCH ZMĚNOU Č. 2-7
24	OZNAČENÍ ZMĚNY VE KTERÉ BYLA PLOCHA ŘEŠENA

STAV	NÁVRH	POPIS
		PĚŠÍ A TURISTICKÉ TRASY
		CYKLISTICKÉ TRASY
		ÚČELOVÉ, POLNÍ CESTY
		MÍSTNÍ KOMUNIKACE
		VYBRANÉ MÍSTNÍ KOMUNIKACE
		SILNICE III. TŘÍDY
		SILNICE II. TŘÍDY
		ŽELEZNIČNÍ TRAT'
		TRAT' VLEČKY

STAV	NÁVRH	POPIS
		VODOVOD
		VODOVOD - VÝTLAČNÝ RAD
		VODNÍ ZDROJ
		JEDNOTNÁ, DEŠŤOVÁ KANALIZACE
		VODOJEM, STUDNA
		ČOV
		OTEVŘENÉ ODVODNĚNÍ, PŘÍKOP
		VZDUŠNÉ VEDENÍ VN 22kV, 110kV
		TRAFOSTANICE VZDUŠNÁ, ZDĚNÁ
		KABEL VN 22kV
		TELEKOMUNIKAČNÍ VEDENÍ
		VYSOKOTLAKÝ PLYNOVOD
		STL PLYNOVOD

STAV	NÁVRH	POPIS
		OP VODNÍHO ZDROJE, HRANICE CHOPAV
		OP SILNICE, ŽELEZNICE (VLEČKY)
		HLUKOVÉ PÁSMO
		OP VN, VTP
		NEPŘEKROČITELNÉ PÁSMO VLIVU ČOV, HŘBITOVA, ZD
		HRANICE ZÁPLAVOVÉHO ÚZEMÍ
		HRANICE ZÁPLAVOVÉHO ÚZEMÍ - AKTIVNÍ ZÓNA
		HRANICE ZÁPLAVOVÉHO ÚZEMÍ Q100
		HRANICE ÚZEMÍ ZVLÁŠTNÍ POVOVNÉ
		CHRÁNĚNÉ LOŽISKOVÉ ÚZEMÍ
		DOBYVACÍ PROSTOR

CELÉ SPRÁVNÍ ÚZEMÍ LEŽÍ V OP RADIOLOKAČNÍHO PROSTŘEDKU RTH TŘEBTOVICE



ÚPLNÉ ZNĚNÍ ÚP BOROVANY PO ZMĚNĚ Č. 4, 5, 6 A 7

KONCEPCE VEŘEJNÉ INFRASTRUKTURY		RAZÍTKA A PODPISY:
PROJEKTOVÝ ATELIÉR AD s.r.o. ING. ARCH. JAROSLAV DANĚK		
HUSOVA 4, C. BUDĚJOVICE, 370 01, TEL. 387 312 513, 605 277 988 www.atelierad.cz, atelierad@atelierad.cz, IČ 26194771, DIČ CZ26194771		
ZPRACOVATEL: ING. ARCH. JAROSLAV DANĚK		
KRESLIL: ING. TEREZA LOUŽENKÁ		
ČÍSLO ZAKÁZKY: 670017	ČÍSLO VÝKRESU:	ČÍSLO PÁRE:
DATUM: ZÁŘÍ 2019	2A-b	1
MĚŘÍTKO: 1 : 5 000		
ZÁZNAM O ÚČINNOSTI		
SPRÁVNÍ ORGÁN, KTERÝ POSLEDNÍ ZMĚNU ÚP VYDAL:		ZASTUPITELSTVO MĚSTA BOROVANY
POŘÁDOVÉ ČÍSLO POSLEDNÍ ZMĚNY ÚP:		4, 5, 6, 7
DATUM NABYTÍ ÚČINNOSTI POSLEDNÍ ZMĚNY ÚP:		
JMÉNO A PŘÍJMENO, FUNKCE A PODPIS SPRÁVNĚNÉ ÚŘEDNÍ OSOBY PORADYVATELE, OTEŘK ÚŘEDNÍHO RAZÍTKA:		
Ing. Petr Janáček starosta obce		Ing. Luděk Klein odol. zastupitel starosty kvalifikační požadavky