Územní plán Borovany

k.ú. Borovany, Dvorec, Hluboká u Borovan,
Radostice u Trocnova,Trocnov, Třebeč, Vrcov

KONCEPCE VEŘEJNÉ INFRASTRUKTURY

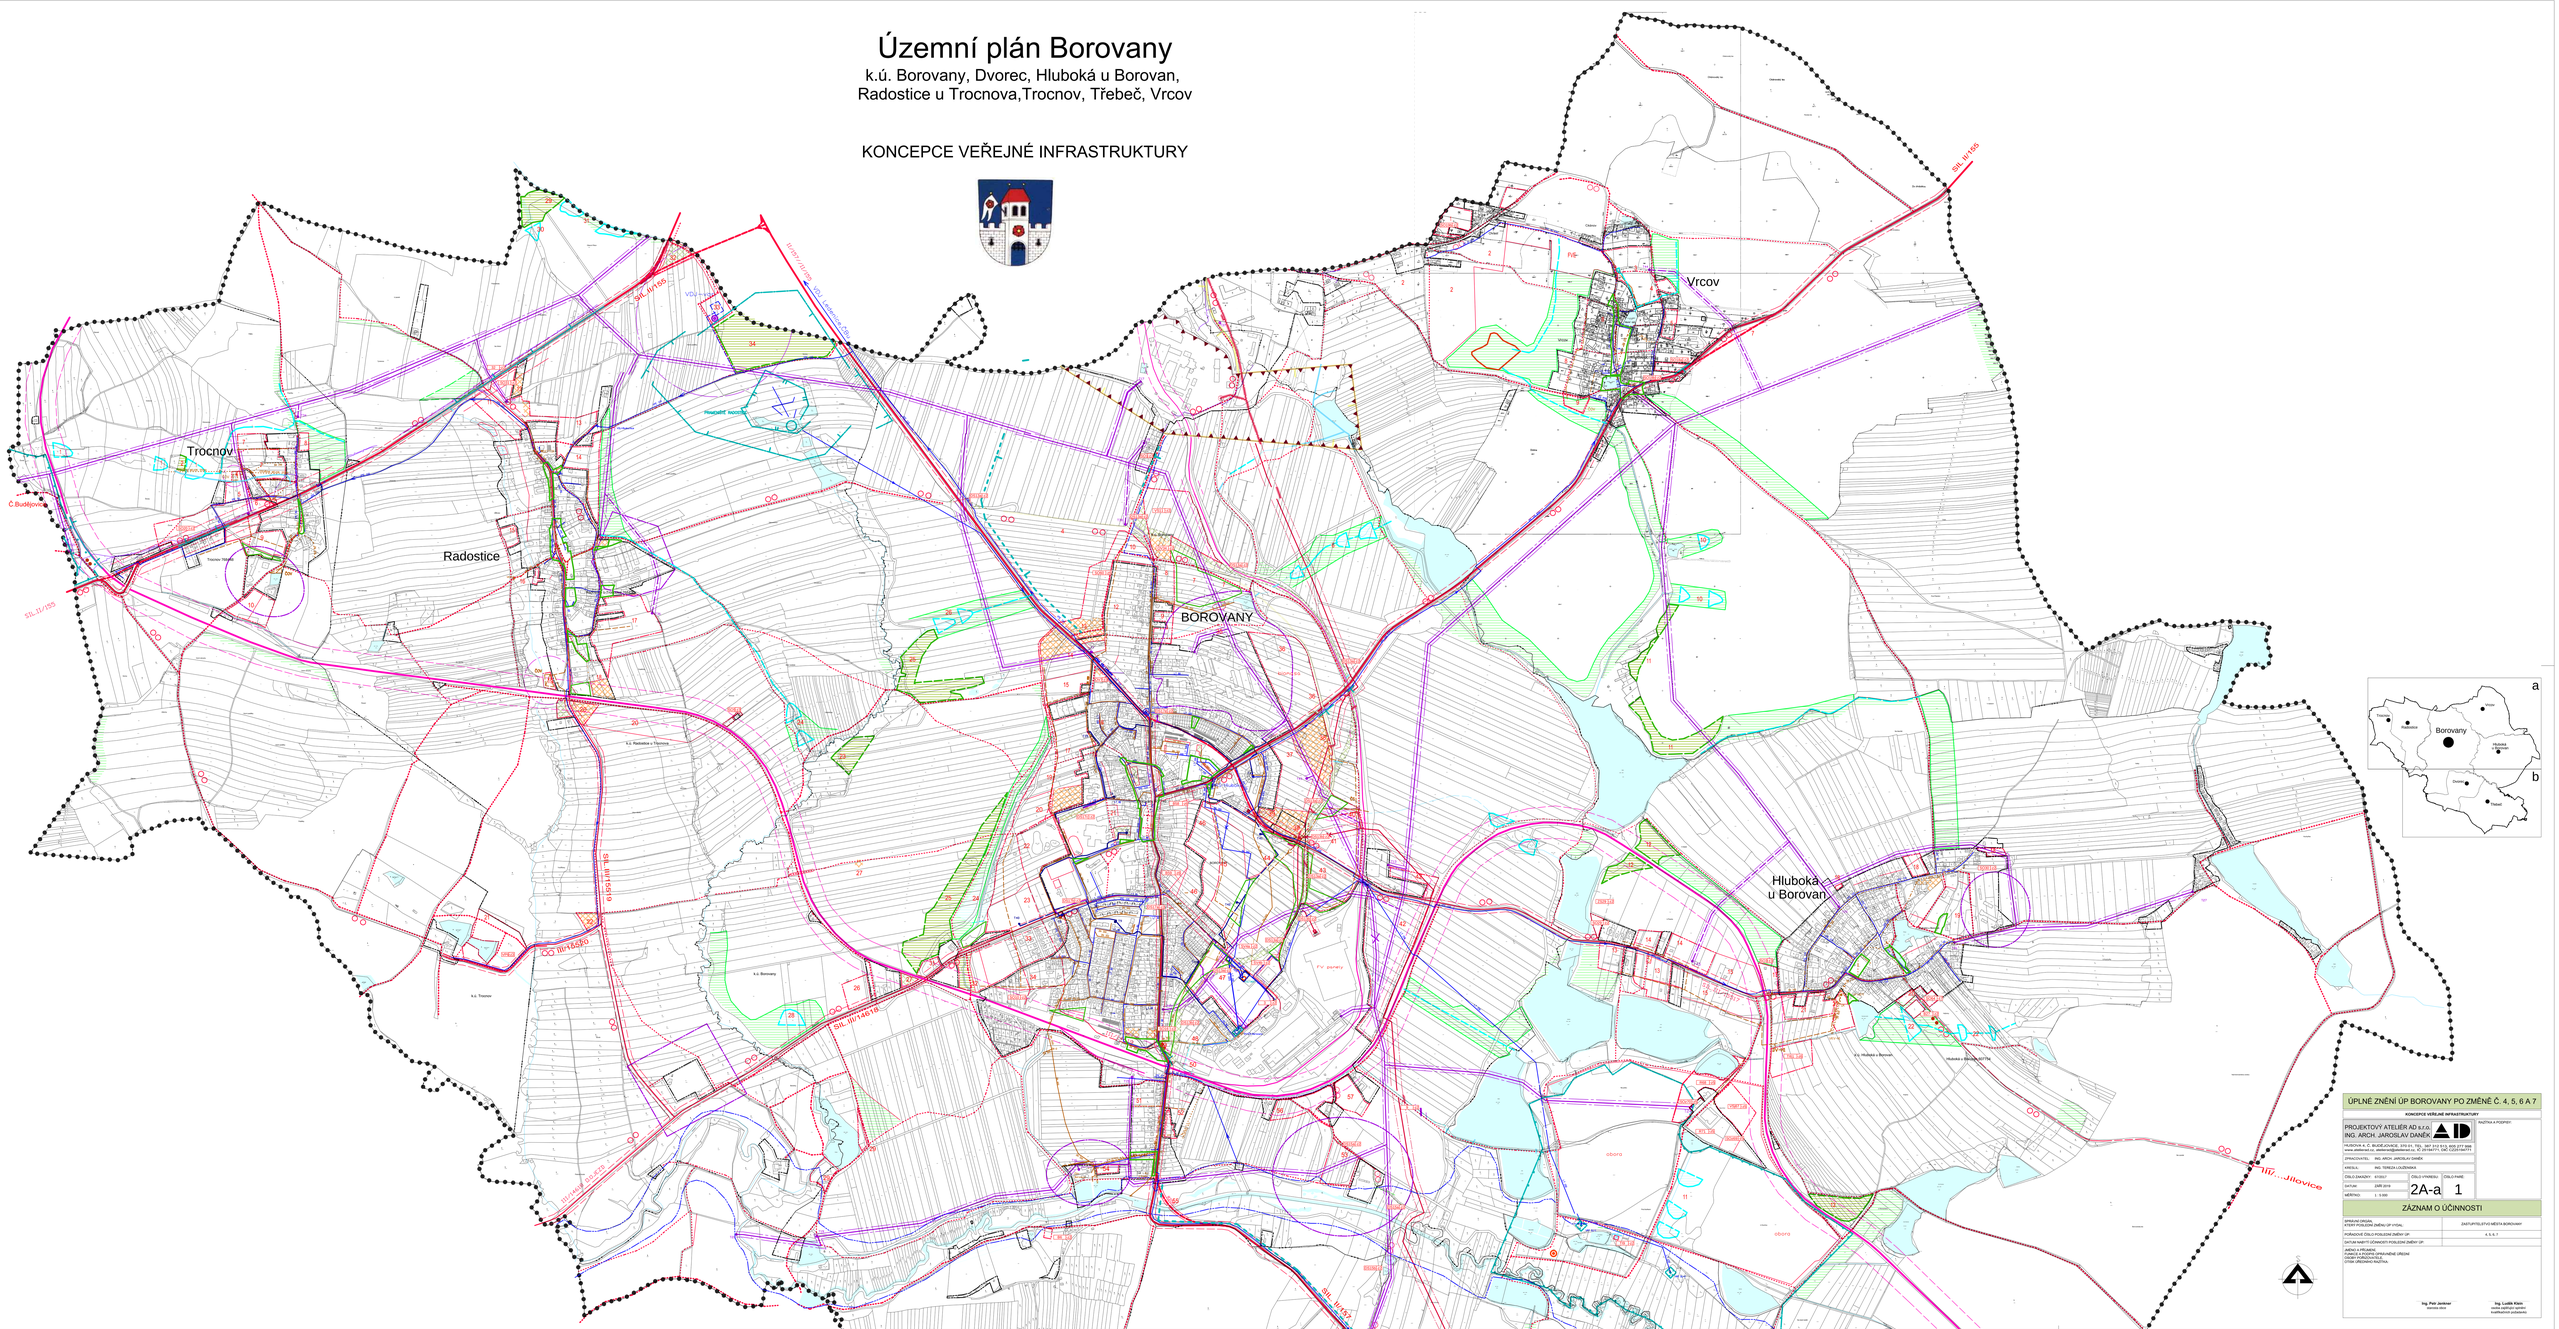

ÚPLNÉ ZNĚNÍ ÚP BOROVANY PO ZMĚNĚ Č. 4, 5, 6 A 7

KONCEPCE VEŘEJNÉ INFRASTRUKTURY

PROJEKTOVÝ ATELIÉR AD s.r.o.
ING. ARCH. JAROSLAV DANĚK

HUSOVA 4, Č. BUDĚJOVICE, 370 01, TEL.: 387 312 513, 605 217 888
www.atelierad.cz, atelierad@atelierad.cz IČ: 26194771, DIČ: CZ27194771

ZPRACOVATEL: ING. ARCH. JAROSLAV DANĚK

KRESLIL: ING. TEREZA LOUŽENSKÁ

ČÍSLO ZAKÁZKY: 610527 | ČÍSLO VÝKRESU: 2A-a | ČÍSLO PARÉ: 1

DATUM: ZÁŘÍ 2019

MĚŘÍTKO: 1 : 5 000

ZÁSTAVKA A PODPISY:

ZÁZNAM O ÚČINNOSTI

SPRÁVNÍ ORGÁN, KTERÝ POSLEDNÍ ZMĚNU ÚP VYDAL:	ZASTUPITELSTVO MĚSTA BOROVANY
POŘADOVÉ ČÍSLO POSLEDNÍ ZMĚNY ÚP:	4, 5, 6, 7
DATUM NABYTÍ ÚČINNOSTI POSLEDNÍ ZMĚNY ÚP:	
JMÉNO A PŘÍJMENÍ, FUNKCE A PODPIS OPRÁVNĚNÉ ÚŘEDNÍ OSOBY PŘÍSLUŠNÉHO ÚŘADU, OTISK ÚŘEDNÍHO RAZÍTKA:	

Ing. Petr Jankovský
starosta obce

Ing. Ludiše Klein
vedoucí odboru výstavby
kvalifikovaná úřednická

LEGENDA

VYMEZUJÍCÍ HRANICE

- HRANICE SPRÁVNÍHO ÚZEMÍ MĚSTA
- HRANICE KATASTRÁLNÍHO ÚZEMÍ
- HRANICE ZASTAVĚNÉHO ÚZEMÍ
- HRANICE ZASTAVITELNÝCH PLOCH
- HRANICE PLOCH S ROZDÍLNÝM ZPŮSOBEM VYUŽITÍ
- PLOCHY ÚZEMNÍ REZERVY

STAV	NÁVRH	POPIS
VYUŽITÍ PLOCH		
		PLOCHY OBČANSKÉHO VYBAVENÍ
NEZASTAVITELNÉ ÚZEMÍ		
		PLOCHY VODNÍ A VODOHOSPODÁŘSKÉ
		PLOCHY ZEMĚDĚLSKÉ - TRAVNÍ POROSTY
		PLOCHY LESNÍ
		PLOCHY VEŘ.PROSTRANSTVÍ - VEŘEJNÁ ZELEŇ
KORIDORY VYMEZENÉ PRO VEŘEJNOU INFRASTRUKTURU		
		PLOCHA DOPRAVNÍHO KORIDORU - OBCHVAT
		PLOCHA DOPRAVNÍHO KORIDORU - CYKLOSTEZKA
INFORMATIVNÍ ÚDAJE		
	S	OZNAČENÍ NAVRŽENÝCH PLOCH DLE PLATNÉ ÚPD
	M / N	ČÍSELNÉ OZNAČENÍ NAVRŽENÝCH PLOCH VČ. ZPŮSOBU JEJICH VYUŽITÍ A LINOVÝCH STAVEB ŘEŠENÝCH ZMĚNOU Č. 2-7
	2/8	OZNAČENÍ ZMĚNY VE KTERÉ BYLA PLOCHA ŘEŠENA

STAV	NÁVRH	POPIS
DOPRAVNÍ INFRASTRUKTURA		
		PĚŠÍ A TURISTICKÉ TRASY
		CYKLISTICKÉ TRASY
		ÚČELOVÉ, POLNÍ CESTY
		MÍSTNÍ KOMUNIKACE
		VYBRANÉ MÍSTNÍ KOMUNIKACE
		SILNICE III TŘÍDY
		SILNICE II TŘÍDY
		ŽELEZNIČNÍ TRAŤ
		TRAŤ VLEČKY
TECHNICKÁ INFRASTRUKTURA		
		VODOVOD
		VODOVOD - VÝTLAČNÝ ŘAD
		VODNÍ ZDROJ
		JEDNOTNÁ, DEŠŤOVÁ KANALIZACE
S+BV		VODOJEM, STUDNA
		ČOV
		OTEVŘENÉ ODVODNĚNÍ, PŘÍKOP
		VZDUŠNÉ VEDENÍ VN ZDV. 110kV
		TRAFOSTANICE VZDUŠNÁ, ZIDĚNÁ
		KABEL VN ZDV
		TELEKOMUNIKAČNÍ VEDENÍ
		VYSOKOTLAKÝ PLYNOVOD
		STL PLYNOVOD

STAV	NÁVRH	POPIS
OCHRANA A LIMITY		
		OP VODNÍHO ZDROJE, HRANICE CHOPAV
		OP SILNICE, ŽELEZNICE (VLEČKY)
		HLUKOVÉ PÁSMO
		OP VN, VTP
		NEPŘEKROČITELNÉ PÁSMO VLIVU ČOV, HŘBITOVA, ZD
		HRANICE ZÁPLAVOVÉHO ÚZEMÍ
		HRANICE ZÁPLAVOVÉHO ÚZEMÍ - AKTIVNÍ ZÓNA
		HRANICE ZÁPLAVOVÉHO ÚZEMÍ Q100
		HRANICE ÚZEMÍ ZVLÁŠTNÍ POVODNĚ
		CHRÁNĚNÉ LOŽISKOVÉ ÚZEMÍ
		DOBÝVACÍ PROSTOR

CELÉ SPRÁVNÍ ÚZEMÍ LEŽÍ V OP RADIOLOKAČNÍHO PROSTŘEDKU RTH TŘEBOTOVICE

ÚPLNÉ ZNĚNÍ ÚP BOROVANY PO ZMĚNĚ Č. 4, 5, 6 A 7

KONCEPCE VEŘEJNÉ INFRASTRUKTURY

PROJEKTOVÝ ATELIÉR AD s.r.o.
ING. ARCH. JAROSLAV DANĚK

HUSOVA 4, Č. BUDĚJOVICE, 370 01, TEL.: 387 312 513, 605 217 888
www.atelierad.cz, atelierad@atelierad.cz IČ: 26194771, DIČ: CZ27194771

ZPRACOVATEL: ING. ARCH. JAROSLAV DANĚK

KRESLIL: ING. TEREZA LOUŽENSKÁ

ČÍSLO ZAKÁZKY: 610527 | ČÍSLO VÝKRESU: 2A-b | ČÍSLO PARÉ: 1

DATUM: ZÁŘÍ 2019

MĚŘÍTKO: 1 : 5 000

ZÁSTAVKA A PODPISY:

ZÁZNAM O ÚČINNOSTI

SPRÁVNÍ ORGÁN, KTERÝ POSLEDNÍ ZMĚNU ÚP VYDAL:	ZASTUPITELSTVO MĚSTA BOROVANY
POŘADOVÉ ČÍSLO POSLEDNÍ ZMĚNY ÚP:	4, 5, 6, 7
DATUM NABYTÍ ÚČINNOSTI POSLEDNÍ ZMĚNY ÚP:	
JMÉNO A PŘÍJMENÍ, FUNKCE A PODPIS OPRÁVNĚNÉ ÚŘEDNÍ OSOBY PŘÍSLUŠNÉHO ÚŘADU, OTISK ÚŘEDNÍHO RAZÍTKA:	

Ing. Petr Jankovský
starosta obce

Ing. Ludiše Klein
vedoucí odboru výstavby
kvalifikovaná úřednická