Územní plán Borovany

k.ú. Borovany, Dvorec, Hluboká u Borovan,
Radostice u Trocnova,Trocnov, Třebeč, Vrcov

KOORDINAČNÍ VÝKRES

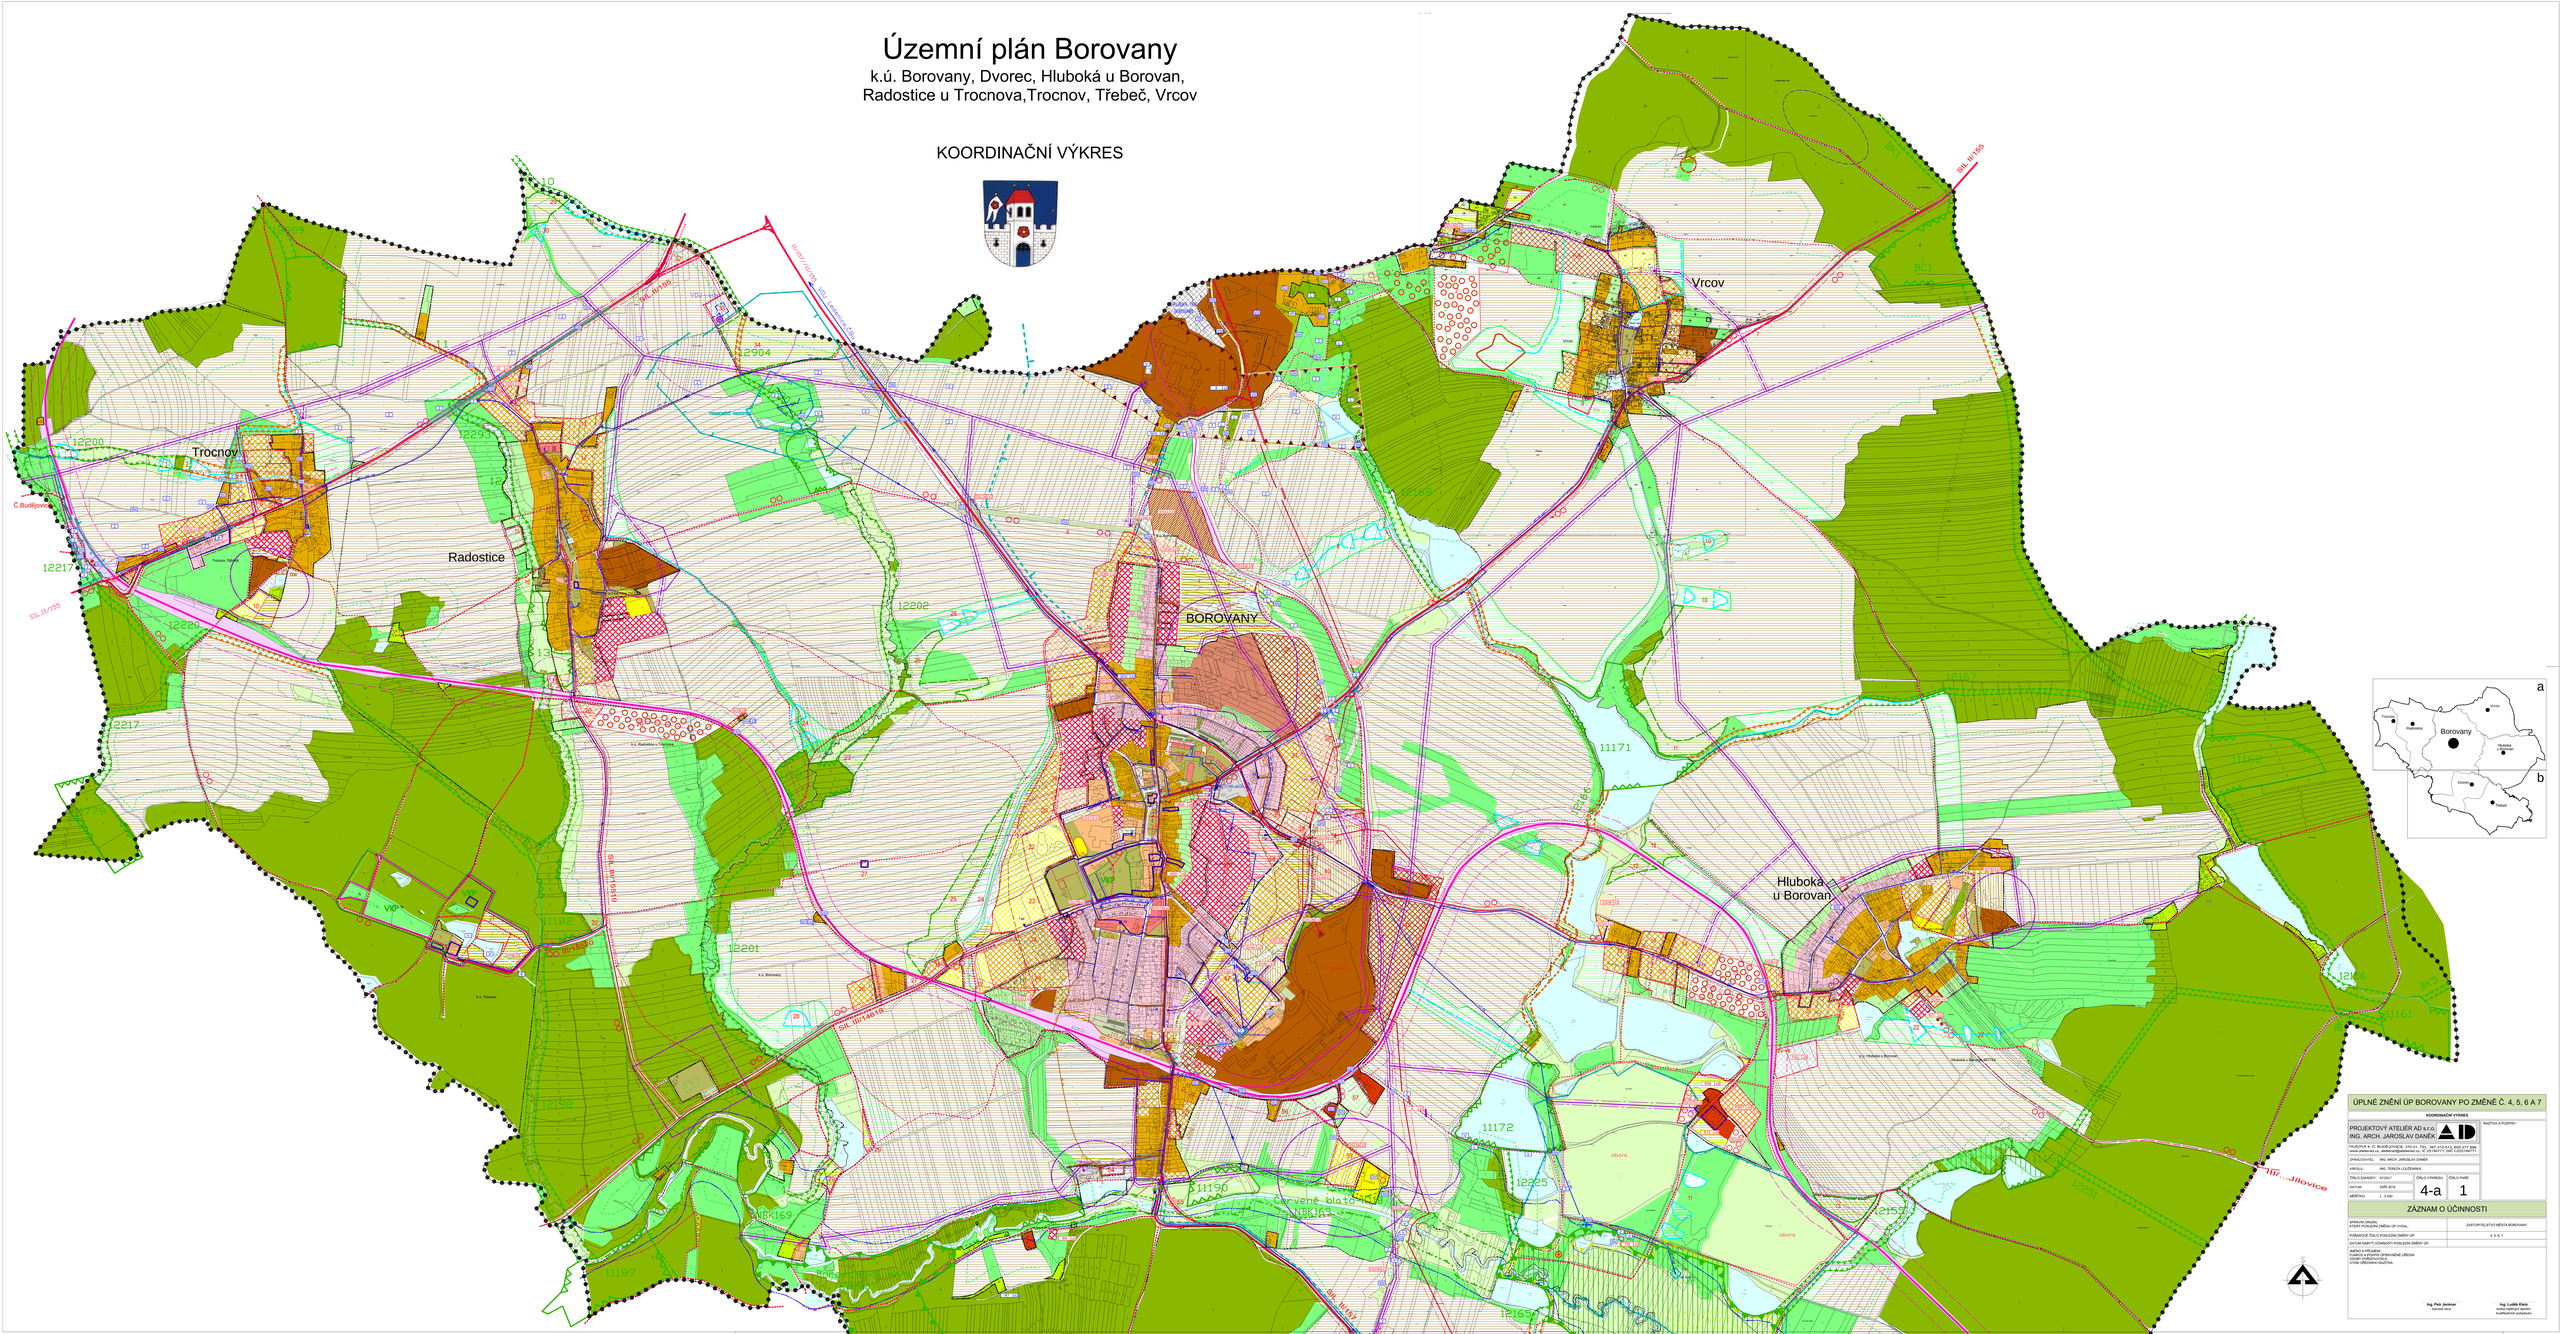

ÚPLNÉ ZNĚNÍ ÚP BOROVANY PO ZMĚNĚ Č. 4, 5, 6 A 7

KOORDINAČNÍ VÝKRES

PROJEKTOVÝ ATELIÉR AD s.r.o. ING. ARCH. JAROSLAV DANĚK	RAZÍTKA A PODPISY:
HUROVA 4, Č. BUDĚJOVICE, 370 01, TEL.: 387 312 513, 605 217 088 www.atelierad.cz, atelierad@atelierad.cz, IČ: 87154071, DIČ: CZ8707154071	
ZPRACOVATEL:	ING. ARCH. JAROSLAV DANĚK
VEDOUCÍ:	ING. TEREZA LOUŽENSKÁ
ČÍSLO ZAKÁZKY: 610317	ČÍSLO VÝKRESU: / ČÍSLO PARÉ:
DATUM:	ZÁŘÍ 2019	4-a	1
MĚŘÍTKO:	1 : 5 000		

ZÁZNAM O ÚČINNOSTI

SPRÁVNÍ ORGÁN, KTERÝ POSLEDNÍ ZMĚNU ÚP VYDAL:	ZASTUPITELSTVO MĚSTA BOROVANY
POŘADOVÉ ČÍSLO POSLEDNÍ ZMĚNY ÚP:	4, 5, 6, 7
DATUM NABYTÍ ÚČINNOSTI POSLEDNÍ ZMĚNY ÚP:	
JMÉNO A PŘÍJMENÍ, FUNKCE A PODPIS OPRÁVNĚNÉ OSOBY NOVĚJŠÍHO ÚZEMNÍHO ÚZNÁNÍ ÚZNÁNÍ NAŘÍZKA:	

Ing. Petr Jenkner
zástupce starosty

Ing. Ludék Klein
vedoucí stavebního úřadu
kvalifikovaná podpisová

LEGENDA

VYMEZUJÍCÍ HRANICE

- HRANICE SPRÁVNÍHO ÚZEMÍ MĚSTA
- HRANICE KATASTRÁLNÍHO ÚZEMÍ
- HRANICE ZASTAVĚNÉHO ÚZEMÍ
- HRANICE ZASTAVITELNÝCH PLOCH
- HRANICE PLOCH S ROZDÍLNÝM ZPŮSOBEM VYUŽITÍ
- PLOCHY ÚZEMNÍ REZERVY

STAV	NÁVRH	POPIS
VYUŽITÍ PLOCH		
		PLOCHY BYDLENÍ - V RODINNÝCH DOMECH
		PLOCHY BYDLENÍ - V BYTOVÝCH DOMECH
		PLOCHY SMÍŠENÉ - OBYTNÉ
		PLOCHY SMÍŠENÉ - OBYTNÉ SE ZEMĚDĚLSTVÍM
		PLOCHY SMÍŠENÉ - OBYTNÉ ZAHRADY
		PLOCHY REKREACE
		PLOCHY OBČANSKÉHO VYBAVENÍ
		PLOCHY OBČ.VYBAVENÍ - SPORTOVNÍ
		PLOCHY VEŘ.PROSTRANSTVÍ - VEŘEJNÁ ZELEŇ
		PLOCHY DOPRAVNÍ INFR.-PRO SILNIČNÍ DOPRAVU
		PLOCHY DOPRAVNÍ INFR.-PRO ŽELEZNIČNÍ DOPRAVU
		PLOCHY TECHNICKÉ INFRASTRUKTURY
		PLOCHY VÝROBY A SKLADOVÁNÍ
		PLOCHY VÝROBY A SKLADOVÁNÍ - ZEMĚDĚLSTVÍ
		PLOCHY VÝROBY A SKLADOVÁNÍ - ZÉDÁRNA
		PLOCHY SMÍŠENÉ VÝROBNÍ
		PLOCHY SPECIFICKÉ - ZOO
NEZASTAVITELNÉ ÚZEMÍ		
		PLOCHY VODNÍ A VODOHOSPODÁŘSKÉ
		PLOCHY ZEMĚDĚLSKÉ - ORNÁ PŮDA
		PLOCHY ZEMĚDĚLSKÉ - TRVALÝ POROSTY
		PLOCHY ZEMĚDĚLSKÉ - ZAHRADY, SADY
		PLOCHY LESNÍ
		PLOCHY SMÍŠENÉ NEZASTAVĚNÉHO ÚZEMÍ
		PLOCHY PŘÍRODNÍ - KRAJINNÁ ZELEŇ
		PLOCHY PŘÍRODNÍ - BIOCENTRUM L.R.OSES FUNKČNÍ
		PLOCHY PŘÍRODNÍ - LOKÁLNÍ BIOKORIDOR OSES
		PLOCHY PŘÍRODNÍ - NR BOKORIDOR OSES
		PLOCHY PŘÍRODNÍ - INTERKAČNÍ PRVKY KRAJINY, VKP
		PLOCHY TĚŽBY - SKLÁDKOVÉ PLOCHY

STAV	NÁVRH	POPIS
KORIDORY VYMEZENÉ PRO VEŘEJNOU INFRASTRUKTURU		
		PLOCHA DOPRAVNÍHO KORIDORU - OBCHVAT
		PLOCHA DOPRAVNÍHO KORIDORU - CYKLOSTEZKA
DOPRAVNÍ INFRASTRUKTURA		
		PĚŠÍ A TURISTICKÉ TRASY
		CYKLISTICKÉ TRASY
		ÚČELOVÉ, POLNÍ CESTY
		MÍSTNÍ KOMUNIKACE
		VYBRANÉ MÍSTNÍ KOMUNIKACE
		SILNICE III.TŘÍDY
		SILNICE II.TŘÍDY
		ŽELEZNIČNÍ TRAŤ
		TRAŤ VLEČKY
TECHNICKÁ INFRASTRUKTURA		
		VODOVOD
		VODOVOD - VÝTLAČNÝ ŘAD
		VODNÍ ZDROJ
		JEDNOTNÁ, DEŠŤOVÁ KANALIZACE
		VODOJEM, STUDNA
		ČOV
		OTEVŘENÉ ODVODNĚNÍ, PŘÍKOP
		VZDUŠNÉ VEDENÍ VN 22kV, 110kV
		TRAFOSTANICE VZDUŠNÁ, ZDĚNÁ
		KABEL VN 22kV
		TELEKOMUNIKAČNÍ VEDENÍ
		VYSOKOTLAKÝ PLYNOVOD
		STL PLYNOVOD
		ROZVODNA, VĚTRNÁ ELEKTRÁRNA

CELÉ SPRÁVNÍ ÚZEMÍ LEŽÍ V OP RADIOLOKAČNÍHO PROSTŘEDKU RTH TŘEBOTOVICE

STAV	NÁVRH	POPIS
OCHRANA A LIMITY		
		OP VODNÍHO ZDROJE, HRANICE CHOPAV
		OP SILNICE, ŽELEZNICE (VLEČKY)
		HLUKOVÉ PÁSMO
		OP VN, VTP
		NEPŘEKROČITELNÉ PÁSMO VLIVU ČOV, HŘBITOVA, ZD
		HRANICE ZÁPLAVOVÉHO ÚZEMÍ
		HRANICE ZÁPLAVOVÉHO ÚZEMÍ - AKTIVNÍ ZÓNA
		HRANICE ZÁPLAVOVÉHO ÚZEMÍ Q100
		HRANICE OZEM ZVLÁŠTNÍ POVODNĚ
		CHRÁNĚNÉ LOŽISKOVÉ ÚZEMÍ
		DOBÝVACÍ PROSTOR
		PODDOLOVANÉ ÚZEMÍ
		ARCHEOLOGICKÉ NÁLEZIŠTĚ
		OP PAMÁTKY, NKP
		PAMÁTKY
		EVROPSKY VÝZNAMNÁ LOKALITA
		MALOPLOŠNÉ CHR, ÚZEMÍ
		OP LESA
		PAMÁTNÝ STROM
INFORMATIVNÍ ÚDAJE		
		ZAMOKŘENÁ PLOCHA
		OZNAČENÍ STÁVAJÍCÍCH PLOCH S ROZDÍLNÝM ZPŮSOBEM VYUŽITÍ
		ČÍSELNÉ OZNAČENÍ LOKALIT ŘEŠENÝCH ZMĚNOU Č.2 SE SKUTEČNÝM ZAPŘEJENÍM STAVU
		ČÍSELNÉ OZNAČENÍ STÁVAJÍCÍCH PLOCH ŘEŠENÝCH ZMĚNOU Č.3 SE SKUTEČNÝM ZAPŘEJENÍM STAVU
		OZNAČENÍ NAVRŽENÝCH PLOCH DLE PLATNÉ ÚPD
		ČÍSELNÉ OZNAČENÍ NAVRŽENÝCH PLOCH VČ. ZPŮSOBU JEJICH VYUŽITÍ A LINOVÝCH STAVEB ŘEŠENÝCH ZMĚNOU Č. 2-7
		OZNAČENÍ ZMĚNY VE KTERÉ BYLA PLOCHA ŘEŠENA

ÚPLNÉ ZNĚNÍ ÚP BOROVANY PO ZMĚNĚ Č. 4, 5, 6 A 7

KOORDINAČNÍ VÝKRES

PROJEKTOVÝ ATELIÉR AD s.r.o. ING. ARCH. JAROSLAV DANĚK	RAZÍTKA A PODPISY:
HUROVA 4, Č. BUDĚJOVICE, 370 01, TEL.: 387 312 513, 605 217 088 www.atelierad.cz, atelierad@atelierad.cz, IČ: 87154071, DIČ: CZ8707154071	
ZPRACOVATEL:	ING. ARCH. JAROSLAV DANĚK
VEDOUCÍ:	ING. TEREZA LOUŽENSKÁ
ČÍSLO ZAKÁZKY: 610317	ČÍSLO VÝKRESU: / ČÍSLO PARÉ:
DATUM:	ZÁŘÍ 2019	4-b	1
MĚŘÍTKO:	1 : 5 000		

ZÁZNAM O ÚČINNOSTI

SPRÁVNÍ ORGÁN, KTERÝ POSLEDNÍ ZMĚNU ÚP VYDAL:	ZASTUPITELSTVO MĚSTA BOROVANY
POŘADOVÉ ČÍSLO POSLEDNÍ ZMĚNY ÚP:	4, 5, 6, 7
DATUM NABYTÍ ÚČINNOSTI POSLEDNÍ ZMĚNY ÚP:	
JMÉNO A PŘÍJMENÍ, FUNKCE A PODPIS OPRÁVNĚNÉ OSOBY NOVĚJŠÍHO ÚZEMNÍHO ÚZNÁNÍ ÚZNÁNÍ NAŘÍZKA:	

Ing. Petr Jenkner
zástupce starosty

Ing. Ludék Klein
vedoucí stavebního úřadu
kvalifikovaná podpisová